

Stemma dell'Ospedale di S. Maria della Misericordia di Perugia

Azienda Ospedaliera di Perugia

Direzione Generale e Sede Ammin.va: Piazzale Giorgio Menghini 8/9 – 06129 PERUGIA
Sede Legale: Ospedale Silvestrini – S.Andrea delle Fratte – 06132 PERUGIA – Part.IVA 02101050546
Tel. : 075.5781 — Sito Internet: www.ospedale.perugia.it

Progetto di Fattibilità Tecnico - Economica dei lavori di risanamento conservativo dei locali di radioterapia finalizzati all'installazione di Tomotherapy elicoidale



PROGETTAZIONE:

Ing. Luca Gusella
N. Iscrizione Albo Ingegneri Provincia di Ancona n. 3044
Direzione Tecnico Patrimoniale
luca.gusella@ospedale.perugia.it


FIRMA:

OGGETTO:

CRONOPROGRAMMA

RUP:

Ing. Luca Gusella

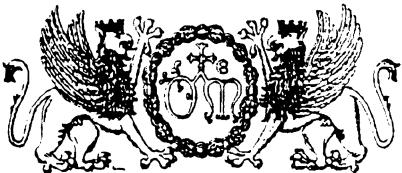

Stemma dell'Ospedale di S. Maria della Misericordia di Perugia

Azienda Ospedaliera di Perugia

Direzione Generale e Sede Ammin.va: Piazzale Giorgio Menghini 8/9 – 06129 PERUGIA
Sede Legale: Ospedale Silvestrini – S.Andrea delle Fratte – 06132 PERUGIA – Part.IVA 02101050546
Tel. : 075.5781 — Sito Internet: www.ospedale.perugia.it

CRONOPROGRAMMA

N	Piano	Attività	Settimane																		
			1	2	3	4	1	2	3	4	1	2	3	4	1	2	3	4	1	2	3
1	-2	Installazione Cantiere																			
2	-2	Rimozioni e Demolizioni																			
4	-2	Basamento																			
5	-2	Predisposizioni impiantistiche meccaniche e gas medicali																			
6	-2	Predisposizioni impiantistiche elettriche																			
7	-2	Impianto meccanico UTA																			
8	-3	Impianto meccanico e aria compressa Piano																			
9	-2	Impianto Elettrico ITE																			
10	-2	Impianto Elettrico FM																			
11	-2	Impianto elettrico Speciale																			
12	-2	Impianto di condizionamento Aeraulico																			
13	-2	Pavimenti e rivestimenti																			
14	-2	Infissi e controsoffitti																			
15	-2	Disinstallazione cantiere																			



Stemma dell'Ospedale di S. Maria della Misericordia di Perugia

Azienda Ospedaliera di Perugia

Direzione Generale e Sede Ammin.va: Piazzale Giorgio Menghini 8/9 – 06129 PERUGIA
Sede Legale: Ospedale Silvestrini – S.Andrea delle Fratte – 06132 PERUGIA – Part.IVA 02101050546
Tel. : 075.5781 — Sito Internet: www.ospedale.perugia.it - PEC aosp.perugia@postacert.umbria.it

Progetto di Fattibilità Tecnico - Economica dei lavori di risanamento conservativo dei locali di radioterapia finalizzati all'installazione di Tomotherapy elicoidale



PROGETTAZIONE:

Ing. Luca Gusella
N. Iscrizione Albo Ingegneri Provincia di Ancona n. 3044
Direzione Tecnico Patrimoniale
luca.gusella@ospedale.perugia.it


FIRMA:

OGGETTO:

**RELAZIONE TECNICO-ILLUSTRATIVA E CALCOLI DEGLI IMPORTI PER
L'ACQUISIZIONE DEI SERVIZI**
Elaborato 1 - Allegato al Contratto di affidamento

RUP:

Ing. Luca Gusella

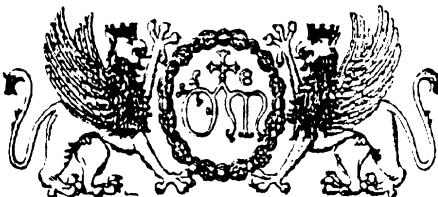

Stemma dell'Ospedale di S. Maria della Misericordia di Perugia

Azienda Ospedaliera di Perugia

Direzione Generale e Sede Ammin.va: Piazzale Giorgio Menghini 8/9 – 06129 PERUGIA
Sede Legale: Ospedale Silvestrini – S.Andrea delle Fratte – 06132 PERUGIA – Part.IVA 02101050546
Tel. : 075.5781 — Sito Internet: www.ospedale.perugia.it - PEC aosp.perugia@postacert.umbria.it

Opera e ubicazione

Lavori di risanamento conservativo dei locali di radioterapia finalizzati all'installazione di Tomotherapy Elicoidale

COMUNE DI PERUGIA
Provincia PG

Servizi tecnici

PROGETTAZIONE

Ente Appaltante

Azienda Ospedaliera S.Maria della Misericordia di Perugia

Indirizzo

Piazzale Menghini, 8/9

P.IVA 02101050546

Tel. 075/5783983

/

E-Mail luca.gusella@ospedale.perugia.it

Tecnico
Ing. Luca Gusella



Data	Elaborato	Tavola N°
29/07/2024	RELAZIONE TECNICO-ILLUSTRATIVA E CALCOLI DEGLI IMPORTI PER L'ACQUISIZIONE DEI SERVIZI Elaborato 1 - Allegato al Contratto di affidamento	
Archivio		Rev.

Il Tecnico
Ing. Luca Gusella

Il Dirigente
Ing. Luca Gusella



Stemma dell'Ospedale di S. Maria della Misericordia di Perugia

Azienda Ospedaliera di Perugia

Direzione Generale e Sede Ammin.va: Piazzale Giorgio Menghini 8/9 – 06129 PERUGIA
Sede Legale: Ospedale Silvestrini – S.Andrea delle Fratte – 06132 PERUGIA – Part.IVA 02101050546
Tel. : 075.5781 — Sito Internet: www.ospedale.perugia.it - PEC aosp.perugia@postacert.umbria.it

A - RELAZIONE TECNICO - ILLUSTRATIVA

A.1 - PREMESSA

Con il presente documento vengono individuati i contenuti prestazionali dei SERVIZI TECNICI DI INGEGNERIA E ARCHITETTURA per PROGETTAZIONE relativi alla realizzazione delle seguenti opere:

Lavori di risanamento conservativo dei locali di radioterapia finalizzati all'installazione di Tomotherapy Elicoidale

A.2 - COSTO COMPLESSIVO, CATEGORIE, IDENTIFICAZIONE DELL'OPERA E RELATIVI IMPORTI (ai sensi del DM 17/06/2016 e D. Lgs. 36/2023)


Il costo complessivo dell'opera è pari a 340.433,66 € così suddiviso:

CATEGORIE D'OPERA	Codice	ID. OPERE Descrizione	Grado Complessità <<G>>	Costo Categorie (€) <<V>>	Parametri Base <<P>>
EDILIZIA	E.10	Sanità, Istruzione, Ricerca	1,20	157.526,78	11,3379299420 %
IMPIANTI	IA.04	Impianti elettrici e speciali a servizio delle costruzioni - Singole apparecchiature per laboratori e impianti pilota	1,30	63.442,70	14,9963005273 %
IMPIANTI	IA.01	Impianti meccanici a fluido a servizio delle costruzioni	0,75	58.894,00	15,3586655406 %
IMPIANTI	IA.02	Impianti meccanici a fluido a servizio delle costruzioni	0,85	60.570,18	15,2207104492 %

Costo complessivo dell'opera (somma opere che partecipano al calcolo):	340.433,66 €
Percentuale forfettaria spese:	25,00%

FASI PRESTAZIONALI PREVISTE

PROGETTAZIONE
b. III) PROGETTAZIONE ESECUTIVA

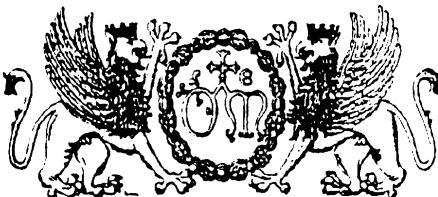

Stemma dell'Ospedale di S. Maria della Misericordia di Perugia

Azienda Ospedaliera di Perugia

Direzione Generale e Sede Ammin.va: Piazzale Giorgio Menghini 8/9 – 06129 PERUGIA
 Sede Legale: Ospedale Silvestrini – S.Andrea delle Fratte – 06132 PERUGIA – Part.IVA 02101050546
 Tel. : 075.5781 — Sito Internet: www.ospedale.perugia.it - PEC aosp.perugia@postacert.umbria.it

A.4 - ELENCO DETTAGLIATO DELLE PRESTAZIONI PREVISTE

Qui di seguito vengono riportate le Fasi prestazionali previste per ogni diversa Categoria d'Opera con la distinta analitica delle singole prestazioni e con i relativi Parametri <<Q>> di incidenza, desunti dalla tavola Z-2 allegata alla vigente normativa come modificato dal D. Lgs. 36/2023 considerando che si tratta di affidamento di sola esecuzione delle opere.

EDILIZIA - E.10

PROGETTAZIONE ESECUTIVA

Codice	Descrizione singole prestazioni	Par. <<Q>>
QbIII.01	Relazione generale e specialistiche, Elaborati grafici, Calcoli esecutivi	0,0700
QbIII.02	Particolari costruttivi e decorativi	0,1300
QbIII.03	Computo metrico estimativo, Quadro economico, Elenco prezzi e eventuale analisi, Quadro dell'incidenza percentuale della quantità di manodopera	0,0400
QbIII.04	Schema di contratto, capitolato speciale d'appalto, cronoprogramma	0,0200
QbIII.05	Piano di manutenzione dell'opera	0,0200
QbIII.06	Progettazione integrale e coordinata - Integrazione delle prestazioni specialistiche	0,0300
QbIII.07	Piano di Sicurezza e Coordinamento	0,1000
QbII.05	Elenco prezzi unitari ed eventuali analisi, Computo metrico estimativo, Quadro economico	0,0700

IMPIANTI - IA.04


PROGETTAZIONE ESECUTIVA

Codice	Descrizione singole prestazioni	Par. <<Q>>
QbIII.01	Relazione generale e specialistiche, Elaborati grafici, Calcoli esecutivi	0,1500
QbIII.02	Particolari costruttivi e decorativi	0,0500
QbIII.03	Computo metrico estimativo, Quadro economico, Elenco prezzi e eventuale analisi, Quadro dell'incidenza percentuale della quantità di manodopera	0,0500
QbIII.04	Schema di contratto, capitolato speciale d'appalto, cronoprogramma	0,0200
QbIII.05	Piano di manutenzione dell'opera	0,0300
QbIII.06	Progettazione integrale e coordinata - Integrazione delle prestazioni specialistiche	0,0300
QbIII.07	Piano di Sicurezza e Coordinamento	0,1000
QbII.05	Elenco prezzi unitari ed eventuali analisi, Computo metrico estimativo, Quadro economico	0,0700

IMPIANTI - IA.01

PROGETTAZIONE ESECUTIVA

Codice	Descrizione singole prestazioni	Par. <<Q>>
QbIII.01	Relazione generale e specialistiche, Elaborati grafici, Calcoli esecutivi	0,1500
QbIII.02	Particolari costruttivi e decorativi	0,0500
QbIII.03	Computo metrico estimativo, Quadro economico, Elenco prezzi e eventuale analisi, Quadro dell'incidenza percentuale della quantità di manodopera	0,0500
QbIII.04	Schema di contratto, capitolato speciale d'appalto, cronoprogramma	0,0200
QbIII.05	Piano di manutenzione dell'opera	0,0300
QbIII.06	Progettazione integrale e coordinata - Integrazione delle prestazioni specialistiche	0,0300
QbIII.07	Piano di Sicurezza e Coordinamento	0,1000
QbII.05	Elenco prezzi unitari ed eventuali analisi, Computo metrico estimativo, Quadro economico	0,0700

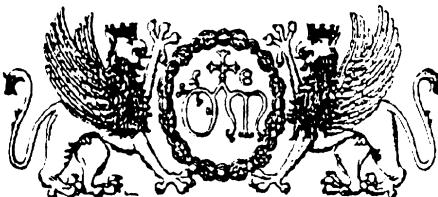

Stemma dell'Ospedale di S. Maria della Misericordia di Perugia

Azienda Ospedaliera di Perugia

Direzione Generale e Sede Ammin.va: Piazzale Giorgio Menghini 8/9 – 06129 PERUGIA
Sede Legale: Ospedale Silvestrini – S.Andrea delle Fratte – 06132 PERUGIA – Part.IVA 02101050546
Tel. : 075.5781 — Sito Internet: www.ospedale.perugia.it - PEC aosp.perugia@postacert.umbria.it

IMPIANTI - IA.02

PROGETTAZIONE ESECUTIVA

Codice	Descrizione singole prestazioni	Par. <<Q>>
QbIII.01	Relazione generale e specialistiche, Elaborati grafici, Calcoli esecutivi	0,1500
QbIII.02	Particolari costruttivi e decorativi	0,0500
QbIII.03	Computo metrico estimativo, Quadro economico, Elenco prezzi e eventuale analisi, Quadro dell'incidenza percentuale della quantità di manodopera	0,0500
QbIII.04	Schema di contratto, capitolato speciale d'appalto, cronoprogramma	0,0200
QbIII.05	Piano di manutenzione dell'opera	0,0300
QbIII.06	Progettazione integrale e coordinata - Integrazione delle prestazioni specialistiche	0,0300
QbIII.07	Piano di Sicurezza e Coordinamento	0,1000
QbII.05	Elenco prezzi unitari ed eventuali analisi, Computo metrico estimativo, Quadro economico	0,0700



Stemma dell'Ospedale di S. Maria della Misericordia di Perugia

Azienda Ospedaliera di Perugia

Direzione Generale e Sede Ammin.va: Piazzale Giorgio Menghini 8/9 – 06129 PERUGIA
 Sede Legale: Ospedale Silvestrini – S.Andrea delle Fratte – 06132 PERUGIA – Part.IVA 02101050546
 Tel. : 075.5781 — Sito Internet: www.ospedale.perugia.it - PEC aosp.perugia@postacert.umbria.it

B - CALCOLO DEGLI IMPORTI PER L'ACQUISIZIONE DEI SERVIZI DI INGEGNERIA E ARCHITETTURA DA AFFIDARE

La determinazione degli importi per l'acquisizione dei servizi, nel caso specifico di un servizio di Ingegneria e Architettura, si esplica nel calcolo del corrispettivo da porre a base di gara.

B.1 - PROCEDIMENTO ADOTTATO PER IL CALCOLO DEL CORRISPETTIVO DA PORRE A BASE DI GARA

Il corrispettivo, costituito dal compenso e dalle spese ed oneri accessori, è stato determinato in funzione delle prestazioni professionali relative ai predetti servizi ed applicando i seguenti parametri generali per la determinazione del compenso (come previsto dal DM 17/06/2016 e D. Lgs. 36/2023):

- parametro «V», dato dal costo delle singole categorie componenti l'opera;
- parametro «G», relativo alla complessità della prestazione;
- parametro «Q», relativo alla specificità della prestazione;
- parametro base «P», che si applica al costo economico delle singole categorie componenti l'opera.

Il compenso «CP», con riferimento ai parametri indicati, è determinato dalla sommatoria dei prodotti tra il costo delle singole categorie componenti l'opera «V», il parametro «G» corrispondente al grado di complessità delle prestazioni, il parametro «Q» corrispondente alla specificità della prestazione distinto in base alle singole categorie componenti l'opera e il parametro base «P», secondo l'espressione che segue:

$$CP = \Sigma(V \times G \times Q \times P)$$

L'importo delle spese e degli oneri accessori è calcolato in maniera forfettaria; per opere di importo fino a € 1.000.000,00 è determinato in misura non superiore al 25% del compenso; per opere di importo pari o superiore a € 25.000.000,00 è determinato in misura non superiore al 10% del compenso; per opere di importo intermedio in misura massima percentuale determinata per interpolazione lineare.

B.2 - QUADRO ECONOMICO E PARAMETRI DI CALCOLO

CATEGORIE D'OPERA	Codice	ID. OPERE Descrizione	Grado Complessità «G»	Costo Categorie (€) «V»	Parametri Base «P»
EDILIZIA	E.10	Sanità, Istruzione, Ricerca	1,20	157.526,78	11,3379299420 %
IMPIANTI	IA.04	Impianti elettrici e speciali a servizio delle costruzioni - Singole apparecchiature per laboratori e impianti pilota	1,30	63.442,70	14,9963005273 %
IMPIANTI	IA.01	Impianti meccanici a fluido a servizio delle costruzioni	0,75	58.894,00	15,3586655406 %



Stemma dell'Ospedale di S. Maria della Misericordia di Perugia

Azienda Ospedaliera di Perugia

Direzione Generale e Sede Ammin.va: Piazzale Giorgio Menghini 8/9 – 06129 PERUGIA
Sede Legale: Ospedale Silvestrini – S.Andrea delle Fratte – 06132 PERUGIA – Part.IVA 02101050546
Tel. : 075.5781 — Sito Internet: www.ospedale.perugia.it - PEC aosp.perugia@postacert.umbria.it

IMPIANTI	IA.02	Impianti meccanici a fluido a servizio delle costruzioni	0,85	60.570,18	15.2207104492 %
----------	-------	--	------	-----------	-----------------

Costo complessivo dell'opera: 340.433,66 €

Percentuale forfettaria spese: 25,00%



Stemma dell'Ospedale di S. Maria della Misericordia di Perugia

Azienda Ospedaliera di Perugia


Direzione Generale e Sede Ammin.va: Piazzale Giorgio Menghini 8/9 – 06129 PERUGIA
 Sede Legale: Ospedale Silvestrini – S.Andrea delle Fratte – 06132 PERUGIA – Part.IVA 02101050546
 Tel. : 075.5781 — Sito Internet: www.ospedale.perugia.it - PEC aosp.perugia@postacert.umbria.it

B3 - DETERMINAZIONE CORRISPETTIVI (*Importi espressi in Euro*)

DETERMINAZIONE CORRISPETTIVI

Importi espressi in Euro

PROGETTAZIONE ESECUTIVA									
ID. Opere	CATEGORIE D'OPERA	COSTI Singole Categorie	Parametri Base	Gradi di Complessità	Prestazioni affidate	Parametri Prestazioni	Compensi «<CP>>	Spese ed Oneri accessori	Corrispettivi
		<<V>>	<<P>>	<<G>>	<<Qi>>	(Qi)	V*G*P*Q	K-25,00%	S=CP*K
E.10	EDILIZIA	157.526,78	0,11337929942	1,20	QbIII.01	0,0700	1.500,26	375,07	1.875,33
IA.04	IMPIANTI	63.442,70	0,149963005273	1,30	QbIII.01	0,1500	1.855,24	463,81	2.319,05
IA.01	IMPIANTI	58.894,00	0,153586655406	0,75	QbIII.01	0,1500	1.017,60	254,40	1.272,00
IA.02	IMPIANTI	60.570,18	0,152207104492	0,85	QbIII.01	0,1500	1.175,45	293,86	1.469,31
E.10	EDILIZIA	157.526,78	0,11337929942	1,20	QbIII.02	0,1300	2.786,20	696,55	3.482,75
IA.04	IMPIANTI	63.442,70	0,149963005273	1,30	QbIII.02	0,0500	618,41	154,60	773,01
IA.01	IMPIANTI	58.894,00	0,153586655406	0,75	QbIII.02	0,0500	339,20	84,80	424,00
IA.02	IMPIANTI	60.570,18	0,152207104492	0,85	QbIII.02	0,0500	391,82	97,96	489,78
E.10	EDILIZIA	157.526,78	0,11337929942	1,20	QbIII.03	0,0400	857,29	214,32	1.071,61
IA.04	IMPIANTI	63.442,70	0,149963005273	1,30	QbIII.03	0,0500	618,41	154,60	773,01
IA.01	IMPIANTI	58.894,00	0,153586655406	0,75	QbIII.03	0,0500	339,20	84,80	424,00
IA.02	IMPIANTI	60.570,18	0,152207104492	0,85	QbIII.03	0,0500	391,82	97,96	489,78
E.10	EDILIZIA	157.526,78	0,11337929942	1,20	QbIII.04	0,0200	428,65	107,16	535,81
IA.04	IMPIANTI	63.442,70	0,149963005273	1,30	QbIII.04	0,0200	247,37	61,84	309,21
IA.01	IMPIANTI	58.894,00	0,153586655406	0,75	QbIII.04	0,0200	135,68	33,92	169,60
IA.02	IMPIANTI	60.570,18	0,152207104492	0,85	QbIII.04	0,0200	156,73	39,18	195,91
E.10	EDILIZIA	157.526,78	0,11337929942	1,20	QbIII.05	0,0200	428,65	107,16	535,81
IA.04	IMPIANTI	63.442,70	0,149963005273	1,30	QbIII.05	0,0300	371,05	92,76	463,81
IA.01	IMPIANTI	58.894,00	0,153586655406	0,75	QbIII.05	0,0300	203,52	50,88	254,40
IA.02	IMPIANTI	60.570,18	0,152207104492	0,85	QbIII.05	0,0300	235,09	58,77	293,86

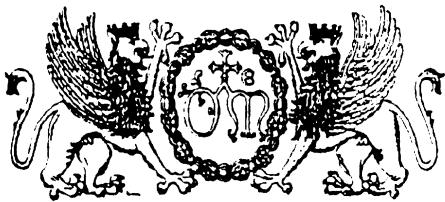

Stemma dell'Ospedale di S. Maria della Misericordia di Perugia

Azienda Ospedaliera di Perugia

Direzione Generale e Sede Ammin.va: Piazzale Giorgio Menghini 8/9 – 06129 PERUGIA
Sede Legale: Ospedale Silvestrini – S.Andrea delle Fratte – 06132 PERUGIA – Part.IVA 02101050546
Tel. : 075.5781 — Sito Internet: www.ospedale.perugia.it - PEC aosp.perugia@postacert.umbria.it

E.10	EDILIZIA	157.526,78	0,11337929942	1,20	QbIII.06	0,0300	642,97	160,74	803,71
IA.04	IMPIANTI	63.442,70	0,149963005273	1,30	QbIII.06	0,0300	371,05	92,76	463,81
IA.01	IMPIANTI	58.894,00	0,153586655406	0,75	QbIII.06	0,0300	203,52	50,88	254,40
IA.02	IMPIANTI	60.570,18	0,152207104492	0,85	QbIII.06	0,0300	235,09	58,77	293,86
E.10	EDILIZIA	157.526,78	0,11337929942	1,20	QbIII.07	0,1000	2.143,23	535,81	2.679,04
IA.04	IMPIANTI	63.442,70	0,149963005273	1,30	QbIII.07	0,1000	1.236,83	309,21	1.546,04
IA.01	IMPIANTI	58.894,00	0,153586655406	0,75	QbIII.07	0,1000	678,40	169,60	848,00
IA.02	IMPIANTI	60.570,18	0,152207104492	0,85	QbIII.07	0,1000	783,63	195,91	979,54
E.10	EDILIZIA	157.526,78	0,11337929942	1,20	QbII.05	0,0700	1.500,26	375,07	1.875,33
IA.04	IMPIANTI	63.442,70	0,149963005273	1,30	QbII.05	0,0700	865,78	216,45	1.082,23
IA.01	IMPIANTI	58.894,00	0,153586655406	0,75	QbII.05	0,0700	474,88	118,72	593,60
IA.02	IMPIANTI	60.570,18	0,152207104492	0,85	QbII.05	0,0700	548,54	137,14	685,68




Stemma dell'Ospedale di S. Maria della Misericordia di Perugia

Azienda Ospedaliera di Perugia

Direzione Generale e Sede Ammin.va: Piazzale Giorgio Menghini 8/9 – 06129 PERUGIA
Sede Legale: Ospedale Silvestrini – S.Andrea delle Fratte – 06132 PERUGIA – Part.IVA 02101050546
Tel. : 075.5781 — Sito Internet: www.ospedale.perugia.it - PEC aosp.perugia@postacert.umbria.it

C - PROSPETTO ECONOMICO DEGLI ONERI COMPLESSIVI RELATIVI AI SERVIZI

RIEPILOGO	
FASI PRESTAZIONALI	Corrispettivi
PROGETTAZIONE ESECUTIVA	29.727,28 €
Corrispettivi professionali prestazioni normali comprensivi di spese (Tav. Z-2 e art. 5 del DM 17/ 06/2016)	29.727,28 €
di cui Spese K = 25,00%	5.945,46 €
Totale Corrispettivi	29.727,28 €

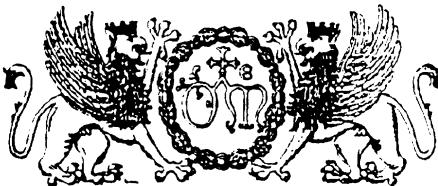

Stemma dell'Ospedale di S. Maria della Misericordia di Perugia

Azienda Ospedaliera di Perugia

Direzione Generale e Sede Ammin.va: Piazzale Giorgio Menghini 8/9 – 06129 PERUGIA
Sede Legale: Ospedale Silvestrini – S.Andrea delle Fratte – 06132 PERUGIA – Part.IVA 02101050546
Tel. : 075.5781 — Sito Internet: www.ospedale.perugia.it - PEC aosp.perugia@postacert.umbria.it

Progetto di Fattibilità Tecnico - Economica dei lavori di risanamento conservativo dei locali di radioterapia finalizzati all'installazione di Tomotherapy elicoidale



PROGETTAZIONE:

Ing. Luca Gusella

N. Iscrizione Albo Ingegneri Provincia di Ancona n. 3044
Direzione Tecnico Patrimoniale
luca.gusella@ospedale.perugia.it


FIRMA:

OGGETTO:

**CONTRATTO DI AFFIDAMENTO DI SERVIZI TECNICI DI
INGEGNERIA E ARCHITETTURA**
Contratto per incarico professionale di progettazione

RUP:

Ing. Luca Gusella

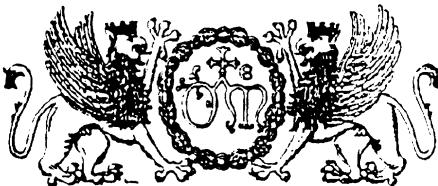

Stemma dell'Ospedale di S. Maria della Misericordia di Perugia

Azienda Ospedaliera di Perugia

Direzione Generale e Sede Ammin.va: Piazzale Giorgio Menghini 8/9 – 06129 PERUGIA
Sede Legale: Ospedale Silvestrini – S.Andrea delle Fratte – 06132 PERUGIA – Part.IVA 02101050546
Tel. : 075.5781 — Sito Internet: www.ospedale.perugia.it - PEC aosp.perugia@postacert.umbria.it

Servizi tecnici

PROGETTAZIONE

Ing. Luca Gusella

N. Iscrizione Albo Ingegneri di Ancona n. 3044

Direzione Tecnico Patrimoniale

Luca.gusella@ospedale.perugia.it

Ente Appaltante

Azienda Ospedaliera S.Maria della
Misericordia di Perugia

Indirizzo

Piazzale Menghini 8/9

P.IVA 02101050546

Tel. 075/5783983

/

E-Mail - luca.gusella@ospedale.perugia.it



Tecnico
Ing. Luca Gusella

Data	Elaborato	Tavola N°
29/07/2024		
Archivio	CONTRATTO DI AFFIDAMENTO DI SERVIZI TECNICI DI INGEGNERIA E ARCHITETTURA	Rev.

Il Tecnico
Ing. Luca Gusella

Il Dirigente
Ing. Luca Gusella



Stemma dell'Ospedale di S. Maria della Misericordia di Perugia

Azienda Ospedaliera di Perugia

Direzione Generale e Sede Ammin.va: Piazzale Giorgio Menghini 8/9 – 06129 PERUGIA
Sede Legale: Ospedale Silvestrini – S.Andrea delle Fratte – 06132 PERUGIA – Part.IVA 02101050546
Tel. : 075.5781 — Sito Internet: www.ospedale.perugia.it - PEC aosp.perugia@postacert.umbria.it

CONTRATTO PER SERVIZI DI INGEGNERIA E ARCHITETTURA Contratto per incarico professionale di

PROGETTAZIONE

per la realizzazione delle seguenti Opere:

Lavori di risanamento conservativo dei locali di radioterapia finalizzati all'installazione di
Tomotherapy Elicoidale

Codice Unico Progetto (CUP) Codice Identificativo Gara (CIG)

TRA

L'Azienda Ospedaliera di Perugia, con sede in del comune di Perugia, c.f. e P.IVA 02101050546, di seguito indicato come "Committente", rappresentato dall'Ing. Luca Gusella in qualità di Direttore della S.C. Tecnico Patrimoniale, domiciliato, ai fini del presente contratto, nella sede legale del Committente, il quale interviene al presente Comune di nella sua qualità di delegato speciale per la firma dei contratti, ai sensi della deliberazione n. del .

E

il professionista , iscritto all'Albo degli della Provincia di al n. sez. , domiciliato, ai fini del presente contratto, in , c.f. , P. IVA , nella sua qualità di (libero professionista ovvero Capogruppo del R.T.P costituito da , ecc.), in seguito denominato "Affidatario"

SI CONVIENE E STIPULA QUANTO SEGUE.

Art. 1 OGGETTO DELL'INCARICO

Il Committente conferisce all'Affidatario, che accetta, l'incarico relativo alle seguenti prestazioni professionali e/o servizi:

PROGETTAZIONE

b.III) PROGETTAZIONE ESECUTIVA

Il dettaglio delle prestazioni normali (riferite alla Tav. Z-2 del DM 17/06/2016) oltre alle prestazioni e/o servizi integrativi alle precedenti, è riportato nell'allegato Elaborato 1 "Relazione tecnico-illustrativa e calcoli degli importi per l'acquisizione dei servizi" che, sottoscritto dalle parti, ne costituisce parte integrante.



Stemma dell'Ospedale di S. Maria della Misericordia di Perugia

Azienda Ospedaliera di Perugia

Direzione Generale e Sede Ammin.va: Piazzale Giorgio Menghini 8/9 – 06129 PERUGIA
Sede Legale: Ospedale Silvestrini – S.Andrea delle Fratte – 06132 PERUGIA – Part.IVA 02101050546
Tel. : 075.5781 — Sito Internet: www.ospedale.perugia.it - PEC aosp.perugia@postacert.umbria.it

Art. 2 MODALITA' DI DETERMINAZIONE DEI CORRISPETTIVI

Si stabilisce e si concorda tra le parti che, ai sensi dell'art. 24 comma 8(1) del Codice i corrispettivi (compensi e spese ed oneri accessori) per le prestazioni e/o i servizi di cui sopra sono stati determinati in base al DM 17/06/2016 come riportato nell'allegato Elaborato 1 "Relazione tecnico-illustrativa e calcoli degli importi per l'acquisizione dei servizi" e riepilogato nel seguente quadro sinottico.

2.1 - PRESTAZIONI NORMALI (Tav. Z-2 e art. 5 del DM 17/06/2016)
COMPENSI E SPESE CONGLOBATE.

PROGETTAZIONE ESECUTIVA	29.727,28 €
	Totale 29.727,28

I corrispettivi per le prestazioni di cui sopra sono ridotti del 0,00% sulla base dell'offerta presentata dall'Affidatario in data, ed ammontano complessivamente a

29.727,28 €

(euro ventinovemilasettecentoventisette/28)

salvo variazione dell'importo delle opere con il conseguente aggiornamento dei corrispettivi calcolati nell'allegato Elaborato 1 "Relazione tecnico-illustrativa e calcoli degli importi per l'acquisizione dei servizi".

Gli importi di cui sopra sono intesi al netto dei contributi previdenziali ed IVA ed al lordo della eventuale ritenuta d'acconto.

Art. 3 EVENTUALI PRESTAZIONI IN AUMENTO O IN DIMINUZIONE NEL PERIODO DI EFFICACIA DEL CONTRATTO E DETERMINAZIONE DEI CORRISPETTIVI.


Le eventuali prestazioni e/o servizi in variante, sono ammesse ai sensi dell'art. 106 del Codice.

I corrispettivi saranno determinati ai sensi dell'art. 2 del presente contratto, nel rispetto di quanto previsto dal DM 17/06/2016, e ridotti nella misura pari al ribasso contrattuale, ivi indicato.

Nei casi previsti dal presente articolo devono essere aggiornati i termini di esecuzione dell'incarico previsti dal successivo art. 6.

Art. 4. ONERI A CARICO DEL COMMITTENTE

Il Committente si impegna a trasmettere all'Affidatario, all'inizio dell'incarico, tutto quanto in suo possesso relativamente alle prestazioni oggetto d'incarico, con particolare riguardo allo stato di fatto, alle planimetrie catastali, agli estratti dei rilievi aerofotogrammetrici, agli estratti degli strumenti urbanistici e ai rilievi di qualunque genere in suo possesso, nonchè il documento preliminare alla progettazione.

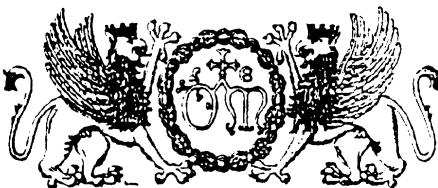

Stemma dell'Ospedale di S. Maria della Misericordia di Perugia

Azienda Ospedaliera di Perugia

Direzione Generale e Sede Ammin.va: Piazzale Giorgio Menghini 8/9 – 06129 PERUGIA
Sede Legale: Ospedale Silvestrini – S.Andrea delle Fratte – 06132 PERUGIA – Part.IVA 02101050546
Tel. : 075.5781 — Sito Internet: www.ospedale.perugia.it - PEC aosp.perugia@postacert.umbria.it

Il Committente s'impegna inoltre a:

- richiedere il catasto ufficiale di tutti i sottoservizi esistenti o previsti nella zona interessata dal progetto (ENEL, TELECOM, Società Multiservizi, gas, acquedotto, fognatura, telefoni di Stato, metanodotti, pubblica illuminazione, fibre ottiche, teleriscaldamento, ecc.) con la loro posizione planimetrica, le caratteristiche tecniche e la profondità di posa (ove possibile)
- convocare le necessarie riunioni di “Coordinamento dei sottoservizi”
- richiedere i preventivi ufficiali relativi agli spostamenti o potenziamenti dei sottoservizi di cui al punto precedente, per la parte eseguita direttamente dagli Enti gestori e/o proprietari, da inserire tra le somme a disposizione del quadro economico della progettazione definitiva/esecutiva;
- ottenere i necessari permessi per l'accesso alle proprietà private e/o pubbliche interessate dalle opere da progettare/realizzare;
- inoltrare le necessarie richieste per l'ottenimento di pareri o nulla osta sul progetto da parte di eventuali Organismi preposti e/o a vario titolo interessati facendosi interamente carico del pagamento di tutti i relativi oneri;
- garantire su richiesta dell'Affidatario e sotto la propria responsabilità, il libero accesso alle aree e/o ai fabbricati interessati dalla prestazione, per tutto il corso di espletamento dell'incarico medesimo. L'affidatario potrà avvalersi, sotto la propria responsabilità, di collaboratori per l'espletamento dei sopralluoghi ritenuto opportuni.

La mancata consegna della documentazione sopra richiamata e/o il ritardato espletamento delle attività poste a carico del Committente determineranno la sospensione dei tempi contrattuali di cui al successivo art. 6.

Art. 5. ONERI A CARICO DELL'AFFIDATARIO (2)

Ai sensi dell'art. 24 comma 4 del Codice, alla firma del presente contratto (3) l'Affidatario produce, a pena di decadenza dall'incarico e qualora non abbia già provveduto in sede di gara, copia della propria polizza di responsabilità civile professionale.

L'Affidatario è assicurato mediante polizza di responsabilità civile professionale n. rilasciata in data da . - Agenzia di con massimale di €. 0

Per le prestazioni di carattere progettuale, l'Affidatario si impegna a introdurre tutte le modifiche ritenute necessarie dalle competenti autorità alla quale il progetto sarà sottoposto per l'ottenimento dei pareri e/o autorizzazioni previsti dalle normative vigenti, fino alla definitiva conclusione della fase progettuale e alla validazione della stessa, senza che ciò dia diritto a speciali o maggiori compensi. Gli elaborati progettuali saranno forniti in n° 0 copie cartacee firmate in originale, oltre ad una copia elettronica in formato PDF o similare (stampabile ma non modificabile).

In caso di errori od omissioni nella redazione del progetto esecutivo, il Committente può richiedere all'Affidatario di progettare nuovamente i lavori, senza



Stemma dell'Ospedale di S. Maria della Misericordia di Perugia

Azienda Ospedaliera di Perugia

Direzione Generale e Sede Ammin.va: Piazzale Giorgio Menghini 8/9 – 06129 PERUGIA
Sede Legale: Ospedale Silvestrini – S.Andrea delle Fratte – 06132 PERUGIA – Part.IVA 02101050546
Tel. : 075.5781 — Sito Internet: www.ospedale.perugia.it - PEC aosp.perugia@postacert.umbria.it

ulteriori costi ed oneri, a scomputo parziale o totale degli indennizzi garantiti dalla polizza assicurativa.

L'Affidatario è tenuto ad eseguire l'incarico conferito con diligenza professionale ai sensi dell'art. 1176 c.c. e secondo i migliori criteri per la tutela e il conseguimento del pubblico interesse, nel rispetto delle indicazioni fornite dal RUP, con l'obbligo specifico di non interferire con il normale funzionamento degli uffici e di non aggravare gli adempimenti e le procedure che competono a questi ultimi, rimanendo egli organicamente esterno e indipendente dagli uffici e dagli organi del Committente.

Sono a carico dell'Affidatario gli oneri ed il tempo impiegato per fornire assistenza al RUP per l'ottenimento di permessi ed autorizzazioni prescritti dalla normativa vigente o necessari al rilascio di nulla osta da parte degli Organi preposti, nonché per partecipare a riunioni collegiali indette dal Committente per l'illustrazione del progetto e della sua esecuzione, per un numero di riunioni non superiori a 0 (eventuali maggiori riunioni, formulate con richiesta scritta, saranno compensate a vacazione con applicazione del compenso orario ai sensi dell'art. 6 del DM 17/06/2016):

Per le prestazioni di D.L., contabilità , collaudo e coordinamento per la sicurezza in fase esecutiva, l'Affidatario dovrà essere munito di garanzia fideiussoria pari al 10% dell'importo del disciplinare. (In caso di aggiudicazione con ribasso d'asta superiore al 10 per cento, la garanzia fideiussoria è aumentata di tanti punti percentuali quanti sono quelli eccedenti il 10 per cento; ove il ribasso sia superiore al 20 per cento, l'aumento è di due punti percentuali per ogni punto di ribasso superiore al 20 per cento.)

La garanzia fideiussoria deve prevedere espressamente la rinuncia al beneficio della preventiva escusione del debitore principale, la rinuncia all'eccezione di cui all'articolo 1957, comma 2, del codice civile, nonché l'operatività della garanzia medesima entro quindici giorni, a semplice richiesta scritta del Committente.

Tale garanzia copre gli oneri per il mancato od inesatto adempimento e cessa di avere effetto solo alla data di emissione del certificato di collaudo provvisorio o del certificato di regolare esecuzione.

L'Affidatario si impegna inoltre, a comunicare al RUP, ove richiesto, i dati di sua competenza necessari alla compilazione delle schede previste dall'Osservatorio dei Contratti Pubblici per la raccolta di informazioni sui lavori oggetto del presente atto.

Art. 6. TERMINE ESECUZIONE INCARICO, SOSPENSIONI E PROROGHE

L'Affidatario, per l'espletamento delle prestazioni di cui all'art. 2, s'impegna a rispettare le scadenze sotto riportate:

6.1 - PRESTAZIONI NORMALI (Tav. Z-2 e art. 5 del DM 17/06/2016)

PROGETTAZIONE ESECUTIVA

0 gg

Per le prestazioni normali legate alla fase esecutiva (D.L., Contabilità, C.S.E., CRE/Collaudi), le tempistiche per l'espletamento degli adempimenti professionali richiesti dovranno rispettare i termini specificati nel C.S.A. e previsti dalla vigente normativa.



Stemma dell'Ospedale di S. Maria della Misericordia di Perugia

Azienda Ospedaliera di Perugia

Direzione Generale e Sede Ammin.va: Piazzale Giorgio Menghini 8/9 – 06129 PERUGIA
Sede Legale: Ospedale Silvestrini – S.Andrea delle Fratte – 06132 PERUGIA – Part.IVA 02101050546
Tel. : 075.5781 — Sito Internet: www.ospedale.perugia.it - PEC aosp.perugia@postacert.umbria.it

Si precisa che

- a) I giorni sono solari consecutivi, decorrenti dalla data di formale comunicazione da parte del Committente dell'avvenuta esecutività del contratto o, in caso di urgenza, del provvedimento di aggiudicazione definitiva dell'incarico, comunque fatta salva la trasmissione di tutta la documentazione di cui al primo comma dell'art. 4 del presente contratto e degli altri adempimenti propedeutici all'avvio delle attività conferite;
- b) il decorso ed il rispetto dei termini contrattuali saranno stimati a partire dal formale e completo deposito al Committente degli elaborati contrattuali relativi alle singole fasi;
- c) per le prestazioni afferenti le fasi di pianificazione, progettazione e delle annesse attività propedeutiche, il decorso ed il rispetto dei termini contrattuali saranno stimati a partire dalla comunicazione di avvenuta approvazione/validazione dell'eventuale fase precedente. Per le prestazioni che prevedono più fasi rispetto a quella iniziale, i termini contrattuali sono sospesi fino alla comunicazione dell'avvenuta approvazione della fase precedente e della ripresa del servizio;
- d) le scadenze temporali sopra indicate non tengono conto di eventuali ritardi relativi a prestazioni che non rientrino nell'oggetto dell'incarico o nella competenza dell'Affidatario (quali recepimento del catasto e dei preventivi per la sistemazione dei sottoservizi interferenti, acquisizione di pareri ufficiali di Organi preposti, Conferenze di servizi, attività professionali fornite dal Committente attraverso tecnici direttamente incaricati, verifiche e validazioni progettuali o altro) o a quest'ultimo non imputabili;
- e) è facoltà del professionista incaricato, , ai sensi dell'art. 107 del Codice chiedere sospensioni della prestazione qualora circostanze particolari impediscano la regolare esecuzione delle prestazioni oggetto del contratto; in tal caso il Committente dispone la sospensione della prestazione compilando apposito verbale sottoscritto dall'affidatario. Al cessare delle ragioni che hanno imposto la sospensione è redatto analogo verbale di ripresa che dovrà riportare il nuovo termine di esecuzione del contratto,. In relazione a particolari difficoltà o ritardi che dovessero emergere durante lo svolgimento dell'incarico, il Committente ha facoltà di concedere motivate proroghe, al fine di garantire la qualità e il buon esito dell'incarico stesso;
- f) nel caso di prestazioni aggiuntive o variazioni, dovranno essere aggiornati i termini di esecuzione dell'incarico, come previsto dal precedente art. 3.


Entro 60 gg. dalla conclusione delle prestazioni, dopo i necessari accertamenti, il Committente rilascia all'affidatario il certificato di regolare svolgimento delle prestazioni svolte.

Art. 7. PENALI

Qualora l'Affidatario non rispetti termini stabiliti con le modalità di cui all'art. 6 , il RUP ne darà formale avviso con nota scritta.

Entro 20 gg. dal suddetto avviso l'Affidatario potrà presentare nota giustificativa e/o motivazione del ritardo.

Il RUP, qualora ritenga insufficienti le motivazioni presentate, nega la proroga dei

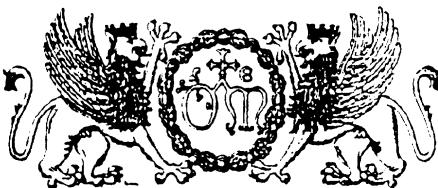

Stemma dell'Ospedale di S. Maria della Misericordia di Perugia

Azienda Ospedaliera di Perugia

Direzione Generale e Sede Ammin.va: Piazzale Giorgio Menghini 8/9 – 06129 PERUGIA
Sede Legale: Ospedale Silvestrini – S.Andrea delle Fratte – 06132 PERUGIA – Part.IVA 02101050546
Tel. : 075.5781 — Sito Internet: www.ospedale.perugia.it - PEC aosp.perugia@postacert.umbria.it

termini contrattuali ed applica la penale di cui al comma successivo.

In caso di espletamento delle prestazioni oltre i termini stabiliti, maggiorati delle eventuali proroghe concesse, per cause imputabili all'Affidatario, verrà applicata una penale del 0,000% (4) per ogni giorno di ritardo rispetto al termine previsto per la fase, fino ad un massimo del 10%, che sarà trattenuta sulle competenze spettanti all'Affidatario.

Le suddette percentuali saranno calcolate sui corrispettivi relativi alla singola fase oggetto del ritardo.

Art. 8. MODALITA' DI PAGAMENTO⁽⁵⁾

I pagamenti avverranno entro 30 gg. dall'emissione della fattura relativa ai corrispettivi professionali e degli oneri ad essi relativi con le seguenti scadenze:

1. Ai sensi dell'Art. 24 comma 8 bis del Codice⁽⁶⁾ è prevista una anticipazione pari al 20%(7) del corrispettivo contrattuale, entro 15 gg dalla comunicazione di avvenuta esecutività del contratto o, nei casi di urgenza, del provvedimento di aggiudicazione definitiva
2. Per tutte le attività, escluse quelle relative alla fase esecutiva di cui al punto 3, il saldo avverrà, dedotta la quota parte dell'acconto ricevuto, contestualmente all'avvenuta approvazione delle prestazioni e comunque entro e non oltre 60 gg dall'avvenuto compimento delle stesse come indicato al precedente art. 6.

Qualora il pagamento, anche parziale, dell'incarico professionale non sia effettuato entro i termini di cui al presente articolo, spetteranno all'Affidatario, a decorrere dalla scadenza di detti termini, gli interessi di mora nella misura di cui al D.Lgs. 231/2002 e s.m.i..

Art. 9. RISOLUZIONE DEL CONTRATTO E RECESSO UNILATERALE DEL COMMITTENTE

E' facoltà del Committente risolvere il contratto quando l'Affidatario sia renda responsabile di ritardi pregiudizievoli per il buon esito dell'opera, contravvenga ingiustificatamente alle condizioni di cui al presente contratto o ad istruzioni legittimamente impartite dal RUP, e/o comunque ponga in essere un grave inadempimento alle obbligazioni contrattuali da parte dell'appaltatore. In tale ultimo caso compete all'Affidatario il corrispettivo per la sola prestazione parziale fornita, decurtato della penale maturata e senza la maggiorazione di cui al comma seguente.

Il Committente, ai sensi dell'art.109 del Codice, può unilateralmente recedere dal contratto versando all'Affidatario il corrispettivo per le attività svolte quantificate forfettariamente in proporzione al tempo contrattuale trascorso fino alla data di comunicazione del recesso ed in relazione alla specifica fase di appartenenza delle prestazioni eseguite sino a detta data , oltre ad un indennizzo concordato tra le parti in misura forfettaria comunque non inferiore al 10% del corrispettivo dovuto per le attività residue.



Stemma dell'Ospedale di S. Maria della Misericordia di Perugia

Azienda Ospedaliera di Perugia

Direzione Generale e Sede Ammin.va: Piazzale Giorgio Menghini 8/9 – 06129 PERUGIA
Sede Legale: Ospedale Silvestrini – S.Andrea delle Fratte – 06132 PERUGIA – Part.IVA 02101050546
Tel. : 075.5781 — Sito Internet: www.ospedale.perugia.it - PEC aosp.perugia@postacert.umbria.it

La rescissione e la risoluzione di cui ai commi precedenti avviene con formale comunicazione scritta indicante la motivazione, purché con almeno trenta giorni di preavviso; per ogni altra circostanza trovano applicazione le norme del codice civile in materia di recesso e risoluzione dei contratti.

Art. 10. OBBLIGHI TRACCIABILITÀ'

Il conto dedicato intestato a è identificato con codice IBAN della Banca filiale di (). La persona che sarà delegata ad operare sul conto corrente è nato a il residente a in via , C.F: .

Il Committente verifica in occasione di ogni pagamento all'Affidatario e con interventi di controllo ulteriori l'assolvimento, da parte dello stesso, degli obblighi relativi alla tracciabilità dei flussi finanziari.

Qualora l'Affidatario non assolva agli obblighi previsti dall'art. 3 della legge n. 136/2010 per la tracciabilità dei flussi finanziari relativi all'appalto, il presente contratto si risolve di diritto ai sensi del comma 8 del medesimo art. 3 della medesima legge.

Art. 11. PRIVACY

L'Affidatario si impegna a mantenere la riservatezza sui dati trattati, nonché sulle informazioni e sui documenti dei quali abbia conoscenza, possesso e detenzione, direttamente connessi e derivanti dall'attività svolta nell'ambito del presente incarico, in ottemperanza a quanto disposto dal D.lgs. 196/2003 e s.m.i. nel rispetto delle misure di sicurezza adottate dal Committente.


L'Affidatario ed il Committente si danno reciprocamente atto che tutti i dati relativi al presente contratto saranno trattati anche in forma elettronica, inoltre, con la sottoscrizione del presente atto, ai sensi del codice della privacy di cui al D.Lgs 196/2003 e s.m.i., si autorizzano reciprocamente il trattamento dei dati personali per la formazione di curriculum, pubblicazioni, brochure, siti web e di tutte le correnti operazioni tecnico-amministrative delle proprie strutture organizzative.

Art. 12. PROPRIETA' DEGLI ELABORATI

Gli elaborati e quanto altro rappresenta l'incarico commissionato, con la liquidazione del relativo corrispettivo all'Affidatario, resteranno di proprietà piena ed assoluta del Committente, il quale potrà, a suo insindacabile giudizio, darne o meno esecuzione, come anche introdurvi, nel modo e con i mezzi che riterrà più opportuni tutte quelle varianti ed aggiunte che saranno riconosciute necessarie, senza che dall'Affidatario possa essere sollevata eccezione di sorta, purché tali modifiche non vengano in alcun modo attribuite all'Affidatario medesimo.

L'Affidatario si riserva di tutelare, in ogni caso, il proprio prestigio e la propria dignità professionale e, laddove ne ricorrono i presupposti, i propri diritti d'autore ai sensi della legge 633/41.

Il Committente potrà pubblicare qualsiasi disegno, immagine o altro documento preparato da o per il Professionista in relazione alle opere oggetto del presente incarico, con obbligo di chiara indicazione del nominativo e dei dati dell'Affidatario stesso.

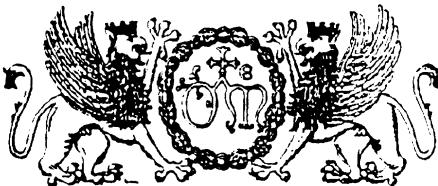

Stemma dell'Ospedale di S. Maria della Misericordia di Perugia

Azienda Ospedaliera di Perugia

Direzione Generale e Sede Ammin.va: Piazzale Giorgio Menghini 8/9 – 06129 PERUGIA
Sede Legale: Ospedale Silvestrini – S.Andrea delle Fratte – 06132 PERUGIA – Part.IVA 02101050546
Tel. : 075.5781 — Sito Internet: www.ospedale.perugia.it - PEC aosp.perugia@postacert.umbria.it

La proprietà intellettuale è riservata all'Affidatario a norma di Legge ed il Committente autorizza sin d'ora la pubblicazione del progetto e di quanto realizzato, fatta eccezione per i dati ritenuti sensibili ed espressamente indicati dal Committente.

Art. 13. CLAUSOLE FINALI

Il presente contratto produce effetti rispettivamente: per l'Affidatario dalla data della sua sottoscrizione; per il Committente dopo che sia intervenuta l'esecutività dell'atto formale di approvazione ai sensi delle norme vigenti.

Per quanto non espressamente indicato nel presente contratto si fa riferimento alle norme vigenti in materia.

Il presente contratto sarà registrato solo in caso d'uso, ai sensi dell'art. 5 D.P.R. 26/04/86, e le eventuali spese conseguenti alla registrazione dello stesso saranno a carico della parte richiedente.

Qualora nell'ambito dell'attività disciplinata dal presente incarico si presenti la necessità di trasmissione di dati e/o elaborati in formato digitale (file), la parte trasmittente non si assume alcuna responsabilità nei confronti di un'eventuale trasmissione di virus informatici, la cui individuazione e neutralizzazione è completamente a cura della parte ricevente.

Art. 14. RISOLUZIONE DELLE CONTROVERSIE

È facoltà delle parti, ai sensi dell'art. 207 del Codice ed al fine di prevenire controversie relative all'esecuzione del contratto, richiedere prima dell'avvio dell'esecuzione, o comunque non oltre novanta giorni da tale data o dalla sottoscrizione del presente contratto, la costituzione di un collegio consultivo tecnico con funzioni di assistenza per la rapida risoluzione delle dispute di ogni natura suscettibili di insorgere nel corso dell'esecuzione del contratto stesso. In caso di controversie sorte a seguito dell'esecuzione del presente contratto, la parte interessata può ricorrere ai rimedi di cui alla Parte IV, Titolo I, Capo II del Codice (art. 206, 208, 209 e 211).

Letto, confermato e sottoscritto.

_____, li _____


L'Affidatario

Per il Committente

ALLEGATI:

Elaborato 1 "Relazione tecnico-illustrativa e calcoli degli importi per l'acquisizione dei servizi".

Note

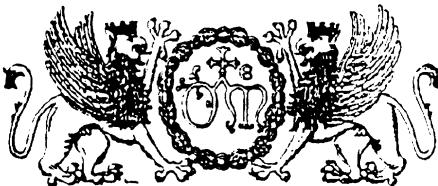

Stemma dell'Ospedale di S. Maria della Misericordia di Perugia

Azienda Ospedaliera di Perugia

Direzione Generale e Sede Ammin.va: Piazzale Giorgio Menghini 8/9 – 06129 PERUGIA
Sede Legale: Ospedale Silvestrini – S.Andrea delle Fratte – 06132 PERUGIA – Part.IVA 02101050546
Tel. : 075.5781 — Sito Internet: www.ospedale.perugia.it - PEC aosp.perugia@postacert.umbria.it

(1) I predetti corrispettivi sono utilizzati dalle stazioni appaltanti quale criterio o base di riferimento ai fini dell'individuazione dell'importo a porre a base di gara dell'affidamento.

(2) L'art. 93, comma 10 prevede la non applicabilità della regola della cauzione provvisoria nei casi di: progettazione, piani di sicurezza ed attività di supporto al RUP

(3) L'Allegato XVII al Codice "Mezzi di prova dei criteri di selezione", richiamato dall'art. 83, individua quale criterio di qualificazione del professionista anche "una comprovata copertura assicurativa contro i rischi professionali".

(4) Completare con la percentuale della penale (dal 0,50 all'1 per mille), nella misura stabilita nel documento preliminare alla progettazione, ex articolo 257, comma 3, del D.P.R. n. 207/2010.

(5) Ai sensi dell'Art. 24 comma 8 bis del Codice le stazioni appaltanti non possono subordinare la corresponsione dei compensi relativi allo svolgimento della progettazione e delle attività tecnico-amministrative ad essa connesse all'ottenimento del finanziamento dell'opera progettata.

Ai sensi dell'Art. 24 comma 8 ter nei contratti aventi ad oggetto servizi di ingegneria od architettura la stazione appaltante non può prevedere quale corrispettivo forme di sponsorizzazione o di rimborso, ad eccezione dei contratti relativi ai beni culturali, secondo quanto previsto dall'Art. 151


(6) l'art 24 comma 8 bis prevede che: "nella convenzione stipulata con il soggetto affidatario sono previste le condizioni e le modalità per il pagamento dei corrispettivi con riferimenti a quanto previsto dagli articoli 9 e 10 della Legge 2 marzo 1949 numero 143 e successive modificazioni".

Art. 9 della Legge 143/49: "Il professionista ha diritto di chiedere al committente il deposito delle somme che ritiene necessarie in relazione all'ammontare presumibile delle spese da anticipare. Durante il corso dei lavori il professionista ha altresì diritto al pagamento di acconti fino alla concorrenza del cumulo delle spese e del 90 per cento degli onorari spettantigli secondo la presente tariffa per la parte di lavoro professionale già eseguita. Nel caso di giudizi arbitrali o peritali il professionista può richiedere il deposito integrale anticipato delle presunte spese e competenze. (...omissis ...)"

Art. 10 della Legge 143/49: "la sospensione per qualsiasi motivo dell'incarico dato al professionista non esime il committente dall'obbligo di corrispondere l'onorario relativo al lavoro fatto e predisposto come precisato al seguente articolo 18.

Rimane salvo il diritto del professionista al risarcimento degli eventuali maggiori danni, quando la sospensione non sia dovuta a cause dipendenti dal professionista stesso".

(7) Con riferimento all'art. 35 comma 18 del Codice

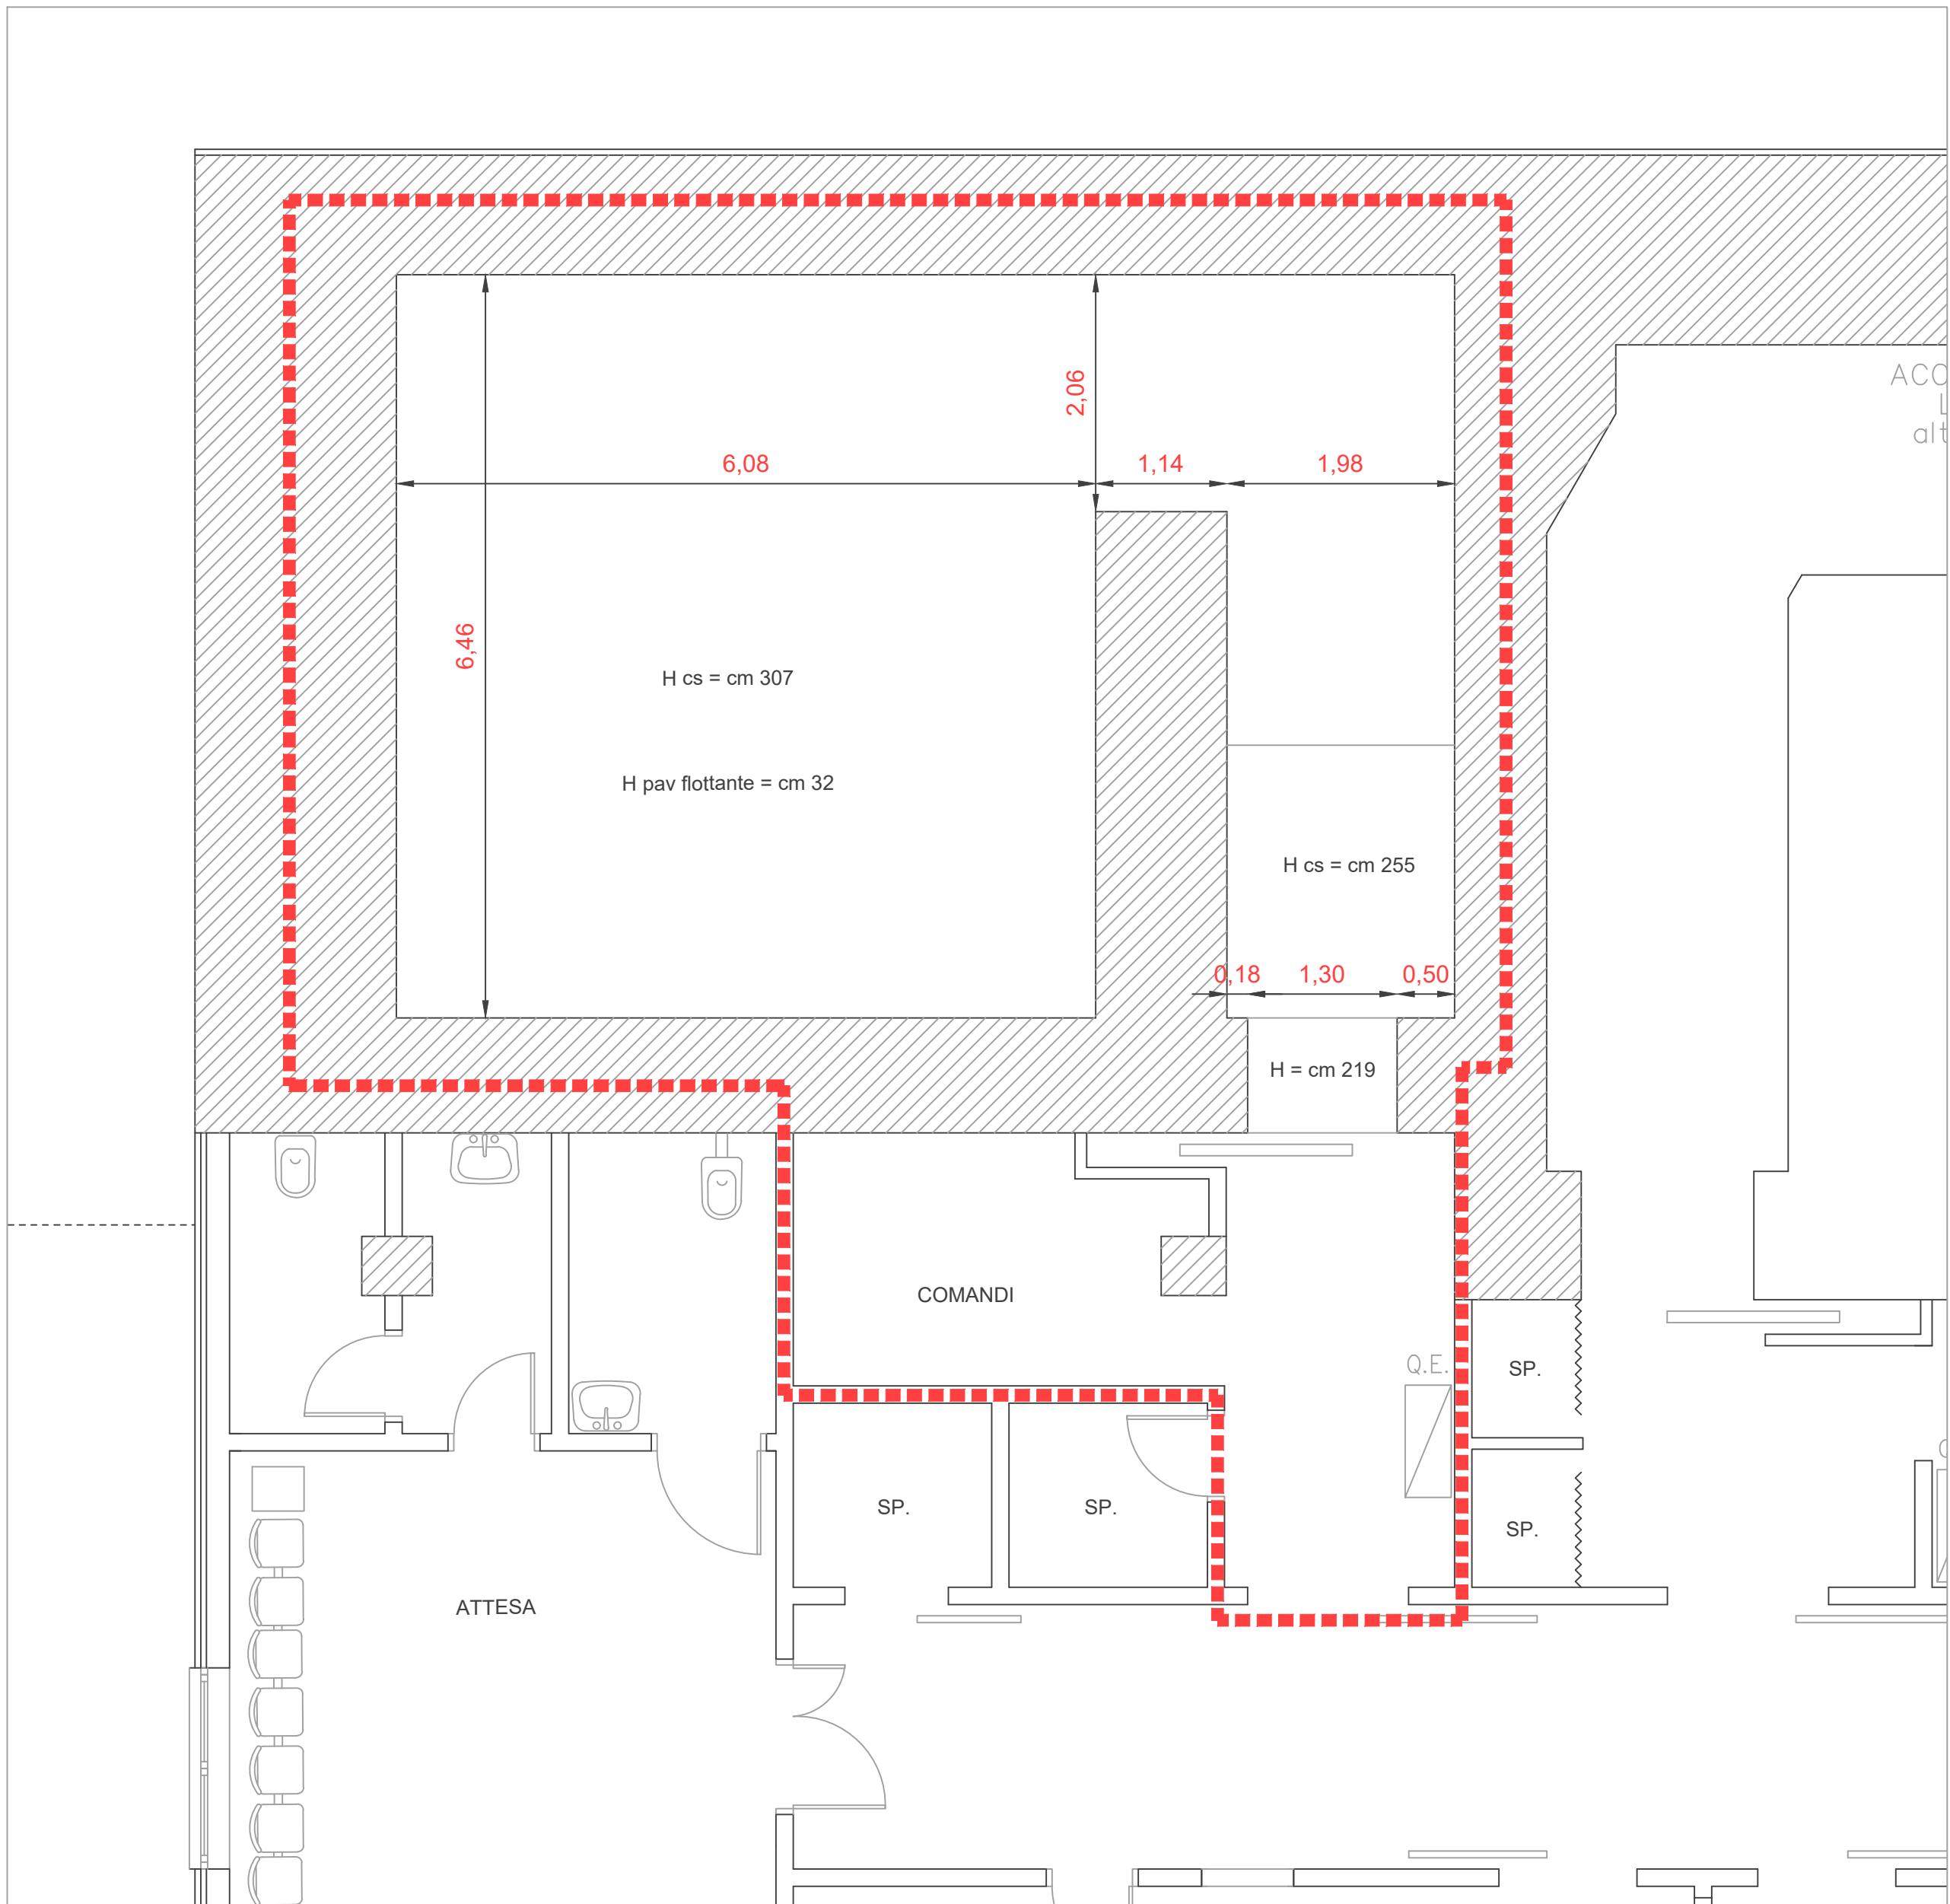

REGIONE UMBRIA
PERUGIA

Azienda Ospedaliera di Perugia

AZIENDA OSPEDALIERA DI PERUGIA
Ospedale S. Maria della Misericordia
Piazzale Giorgio Meneghini, 3 - 06129 Perugia (PG)

Progetto di Fattibilità Tecnico - Economica dei lavori di risanamento conservativo dei locali di radioterapia finalizzati all'installazione di tomotherapy elicoidale

IL TECNICO:
Ing. Luca Gusella


STATO DI PROGETTO	TAVOLA:
DATA	RAPP: 1:50

ANTE OPERAM


LEGENDA

	AREA DI INTERVENTO
(1)	RADIXACT™ TREATMENT DELIVERY SYSTEM
(2)	RADIXACT SYSTEM COUCH
(3)	POWER DISTRIBUTION UNIT
(4)	DORADO LASER SYSTEM
(5)	APOLLO LASER SYSTEM
(7)	AIR COMPRESSOR
(7a)	AIR TANK
(8)	iDMS SYSTEM SERVER RACK
(10)	OPERATOR STATION CONTROL
(12)	CONTROL STATION
(13)	TREATMENT PLANNING SYSTEM
(14)	INTERCOM SPEAKER SYSTEM
(15)	PRINTER
(16)	SYNCRHONY


LIVELLO -2

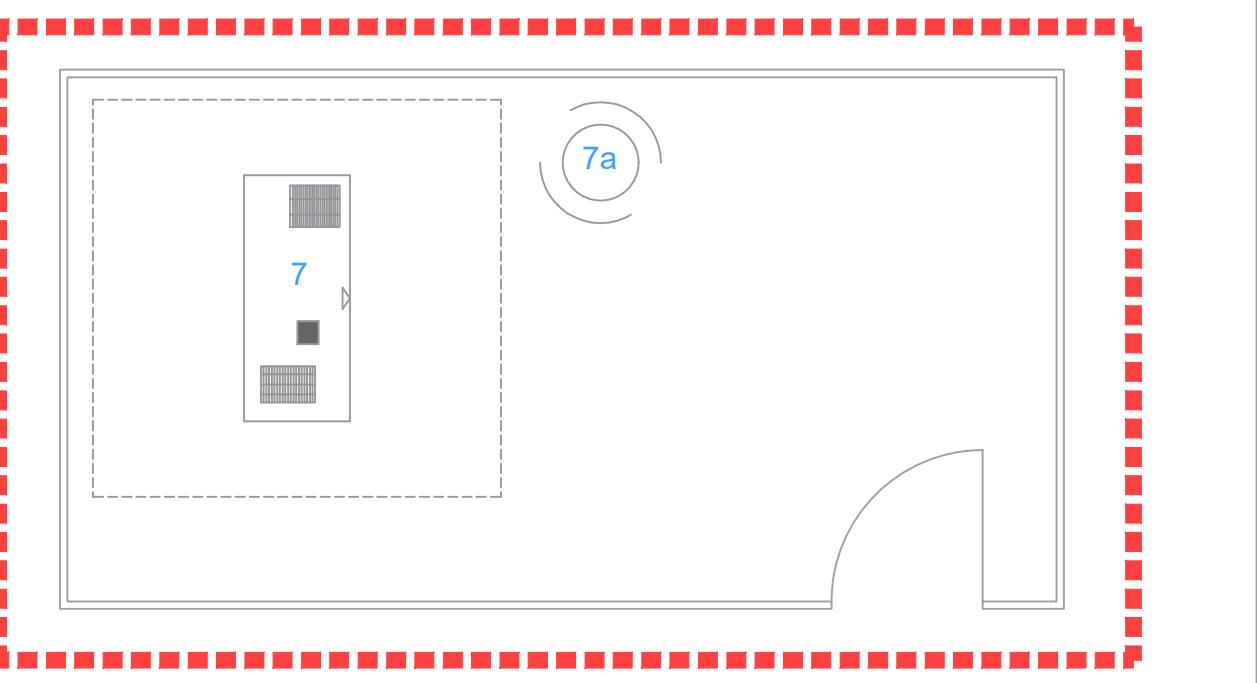


POSIZIONE DA DEFINIRE

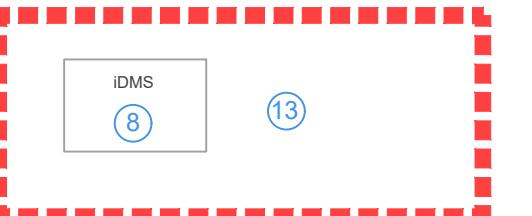

SEZIONE A-A'

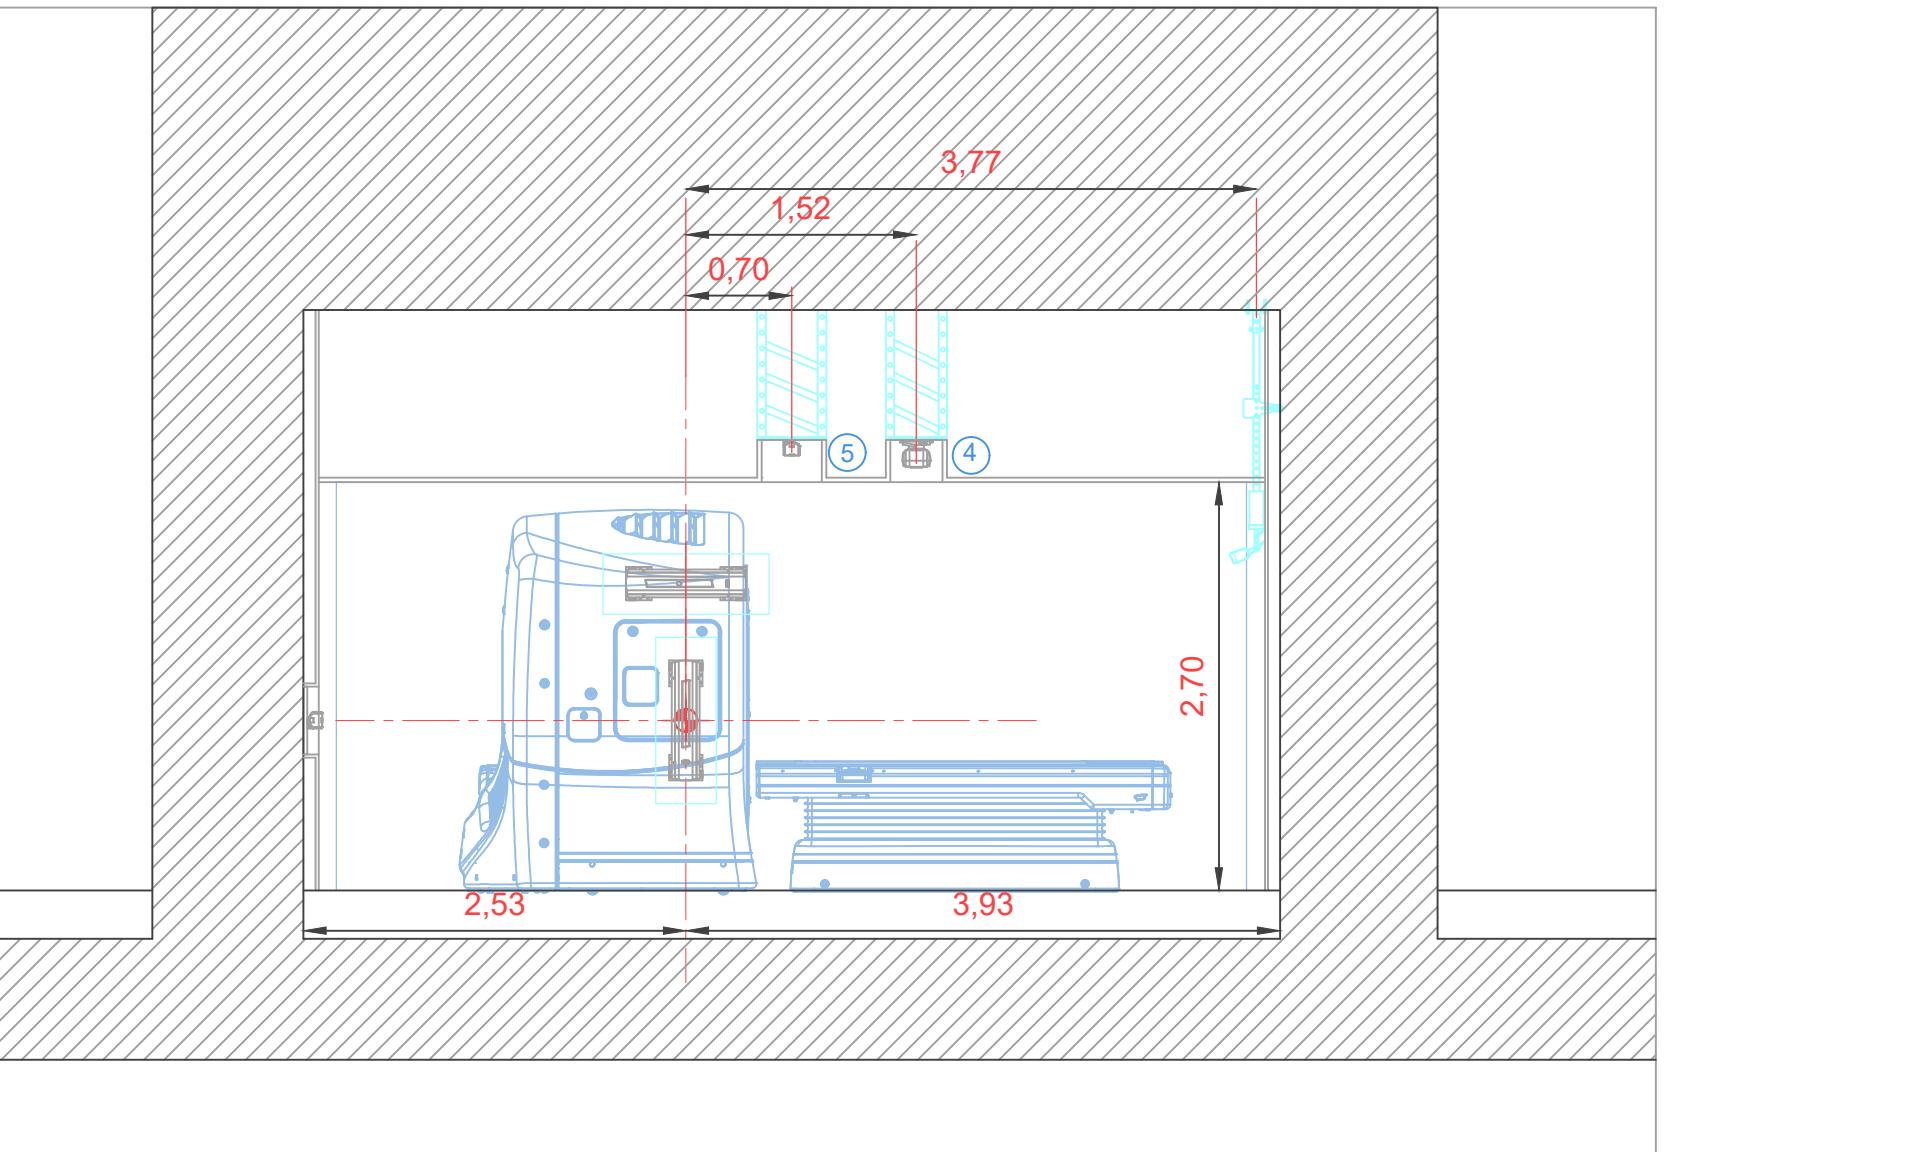

SEZIONE B-B'

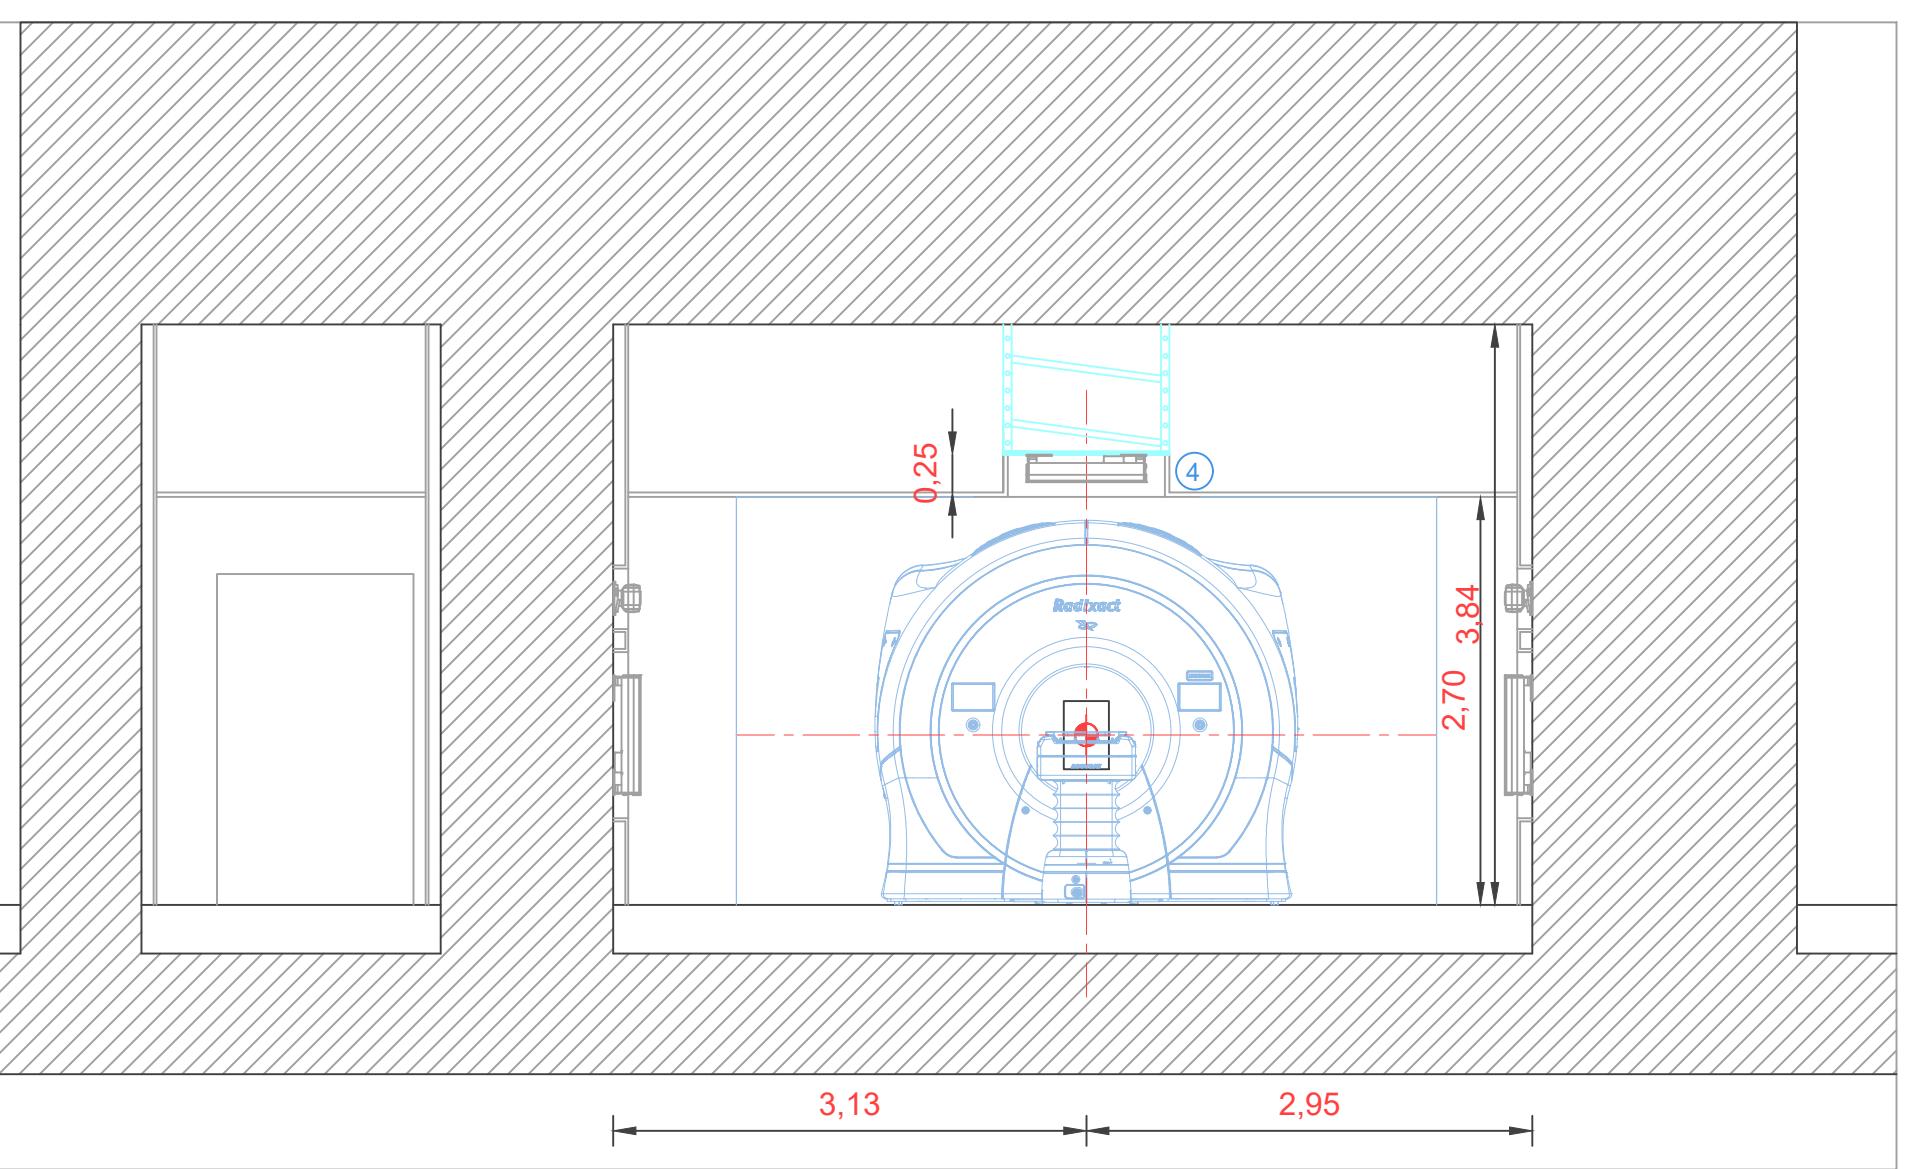


A'

B'

A

A

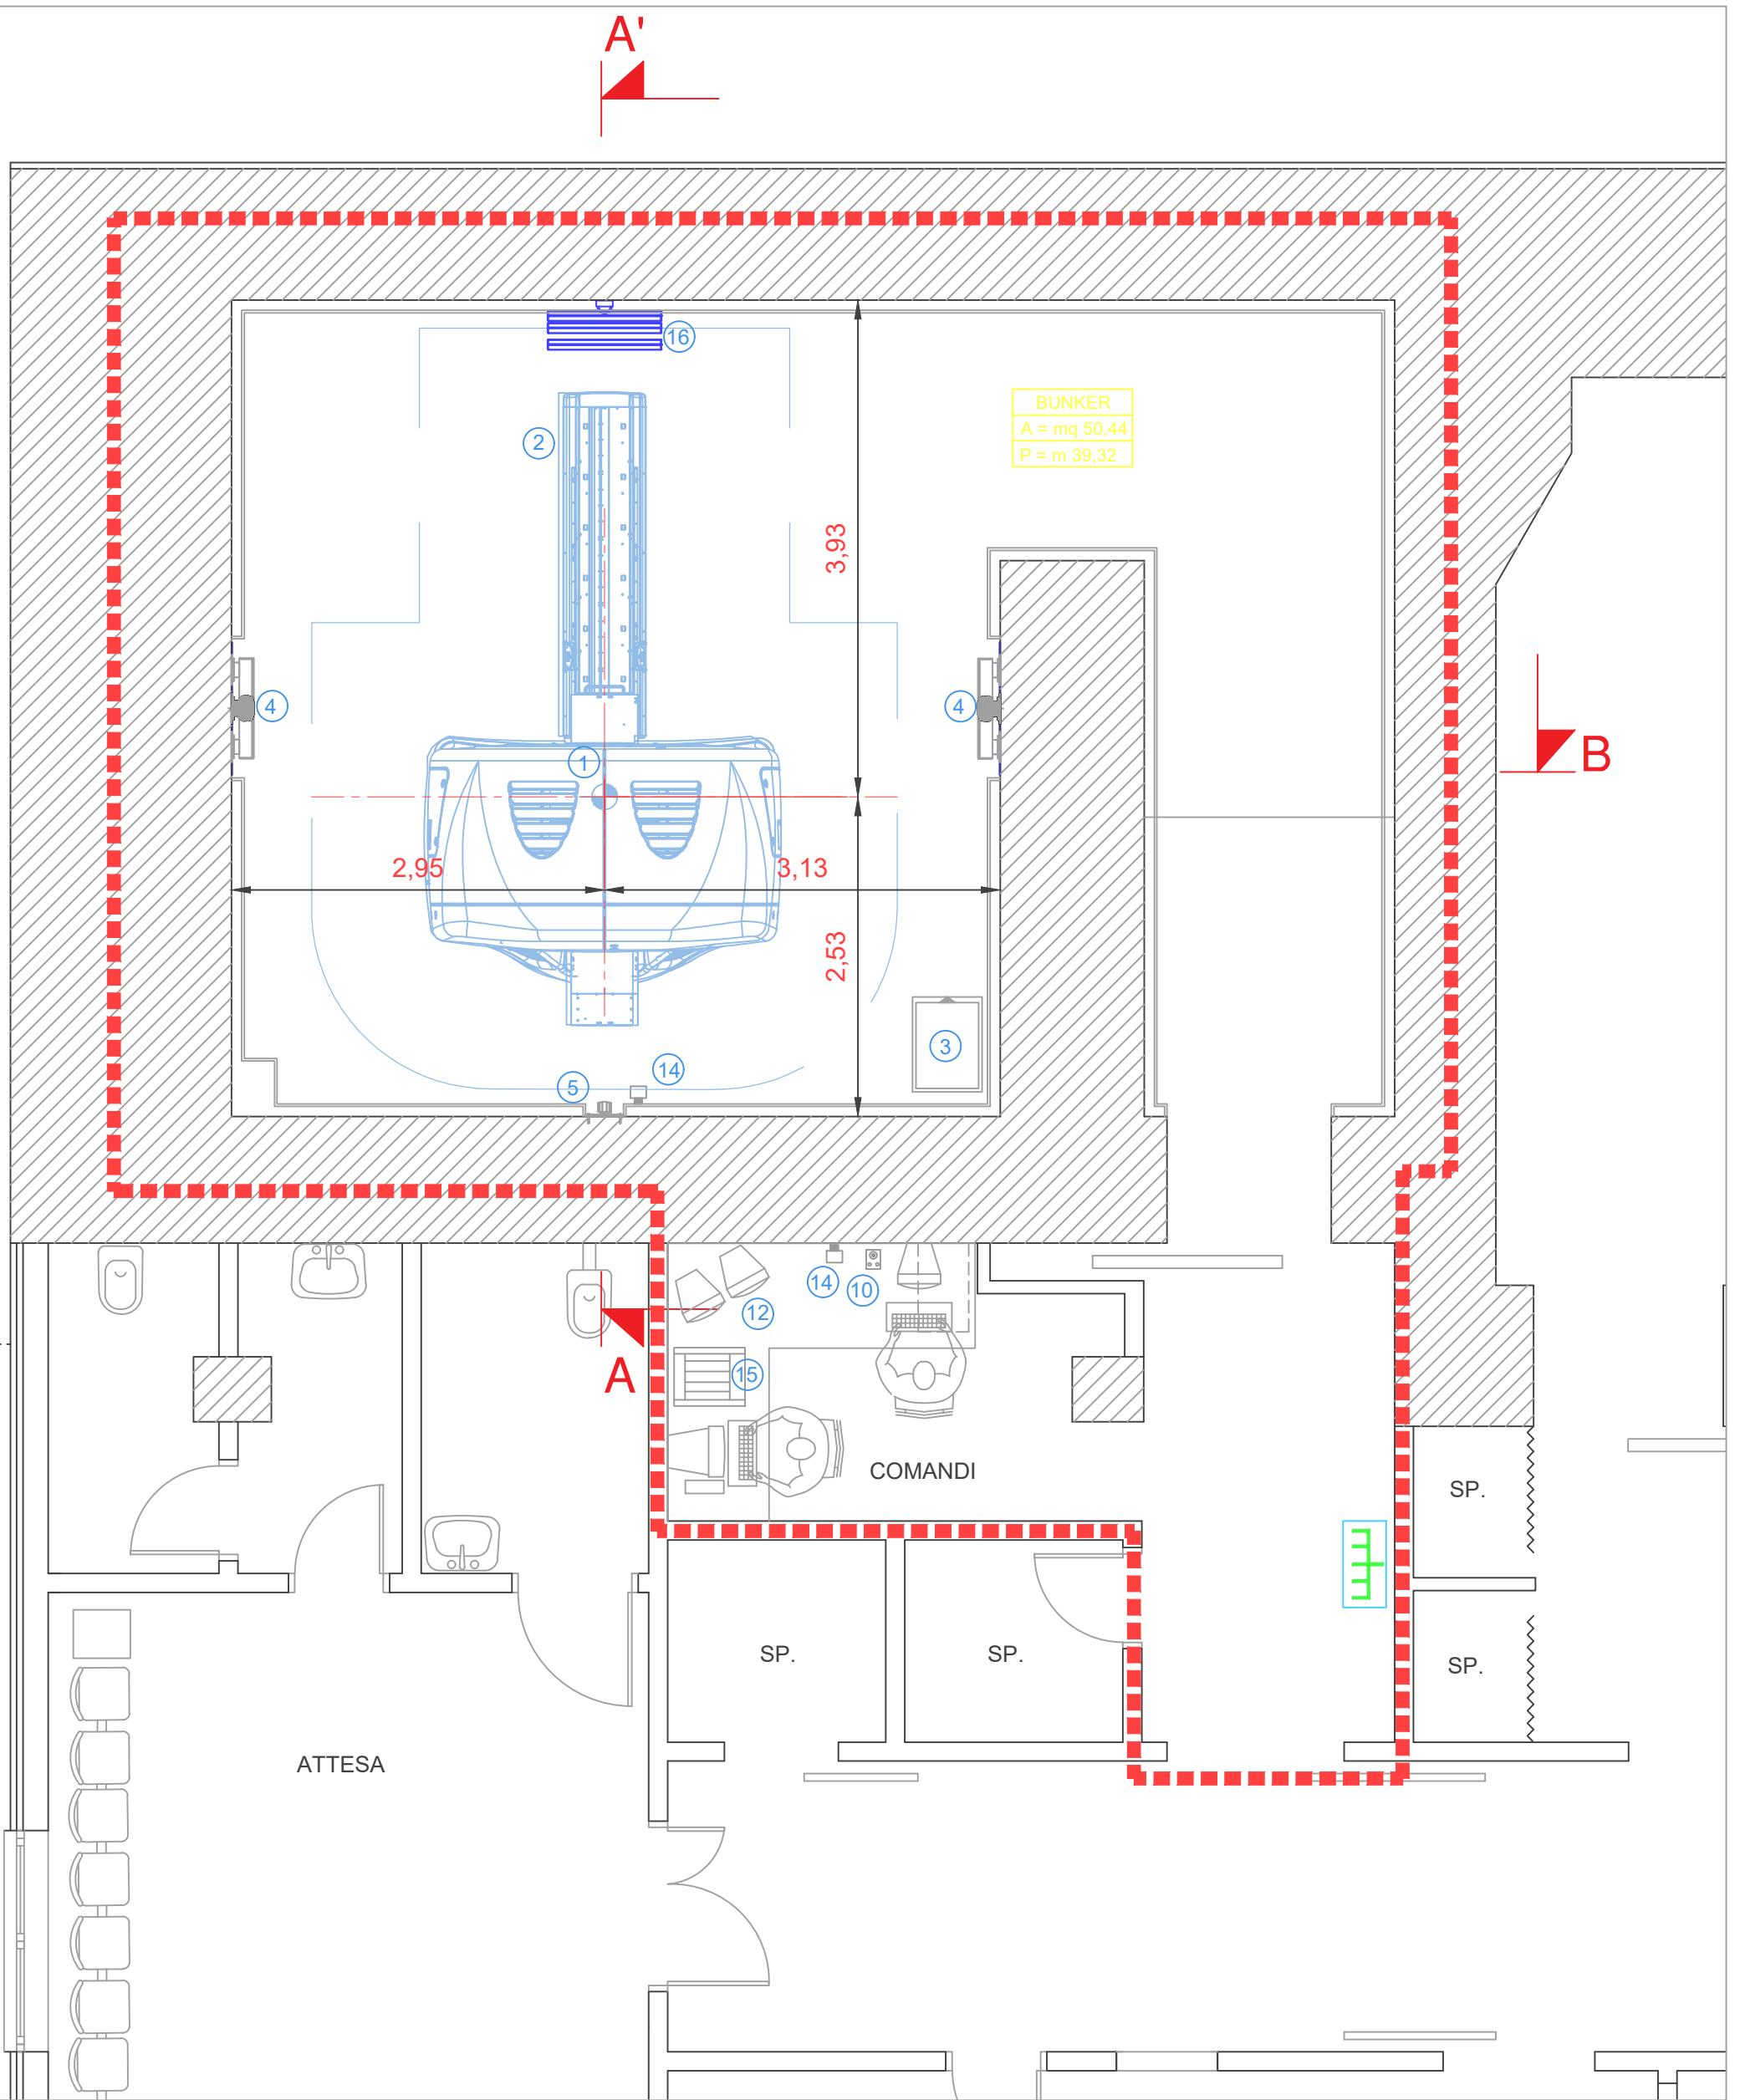

LEGENDA

	AREE DI INTERVENTO
--	--------------------



REGIONE UMBRIA PERUGIA

AZIENDA OSPEDALIERA DI PERUGIA
Ospedale S. Maria della Misericordia
Piazzale Giorgio Meneghini, 3 - 06129 Perugia (PG)

Progetto di Fattibilità Tecnico - Economica dei lavori di risanamento conservativo dei locali di radioterapia finalizzati all'installazione di tomotherapy elicoidale

IL TECNICO:
Ing. Luca Gusella

TAVOLA:

2

RAPP:

1:50


STATO DI PROGETTO

DATA

Luglio 2024


LAYOUT DI PROGETTO

LEGENDA	
	CONTROSOFFITTO IN PANNELLI DI FIBRA MINERALE COSTITUITO DA PLOTTE CM 60X60
	CONTROSOFFITTO IN CARTONGESSO
	PLAFONIERA INCASSO A LED 40W
	FARETTO AD INCASSO CON LAMPADA LED 8W
	GRIGLIE DI MANDATA CON ALETTE REGOLABILI REFRIGERAZIONE APPARECCHIATURA
	DIFFUSORE ELICOIDALE DI MANDATA ARIA PRIMARIA
	GRIGLIA DI RIPRESA ARIA
	RILEVATORE OTTICO DI FUMO IN AMBIENTE SOFFITTO E CONTROSOFFITTO

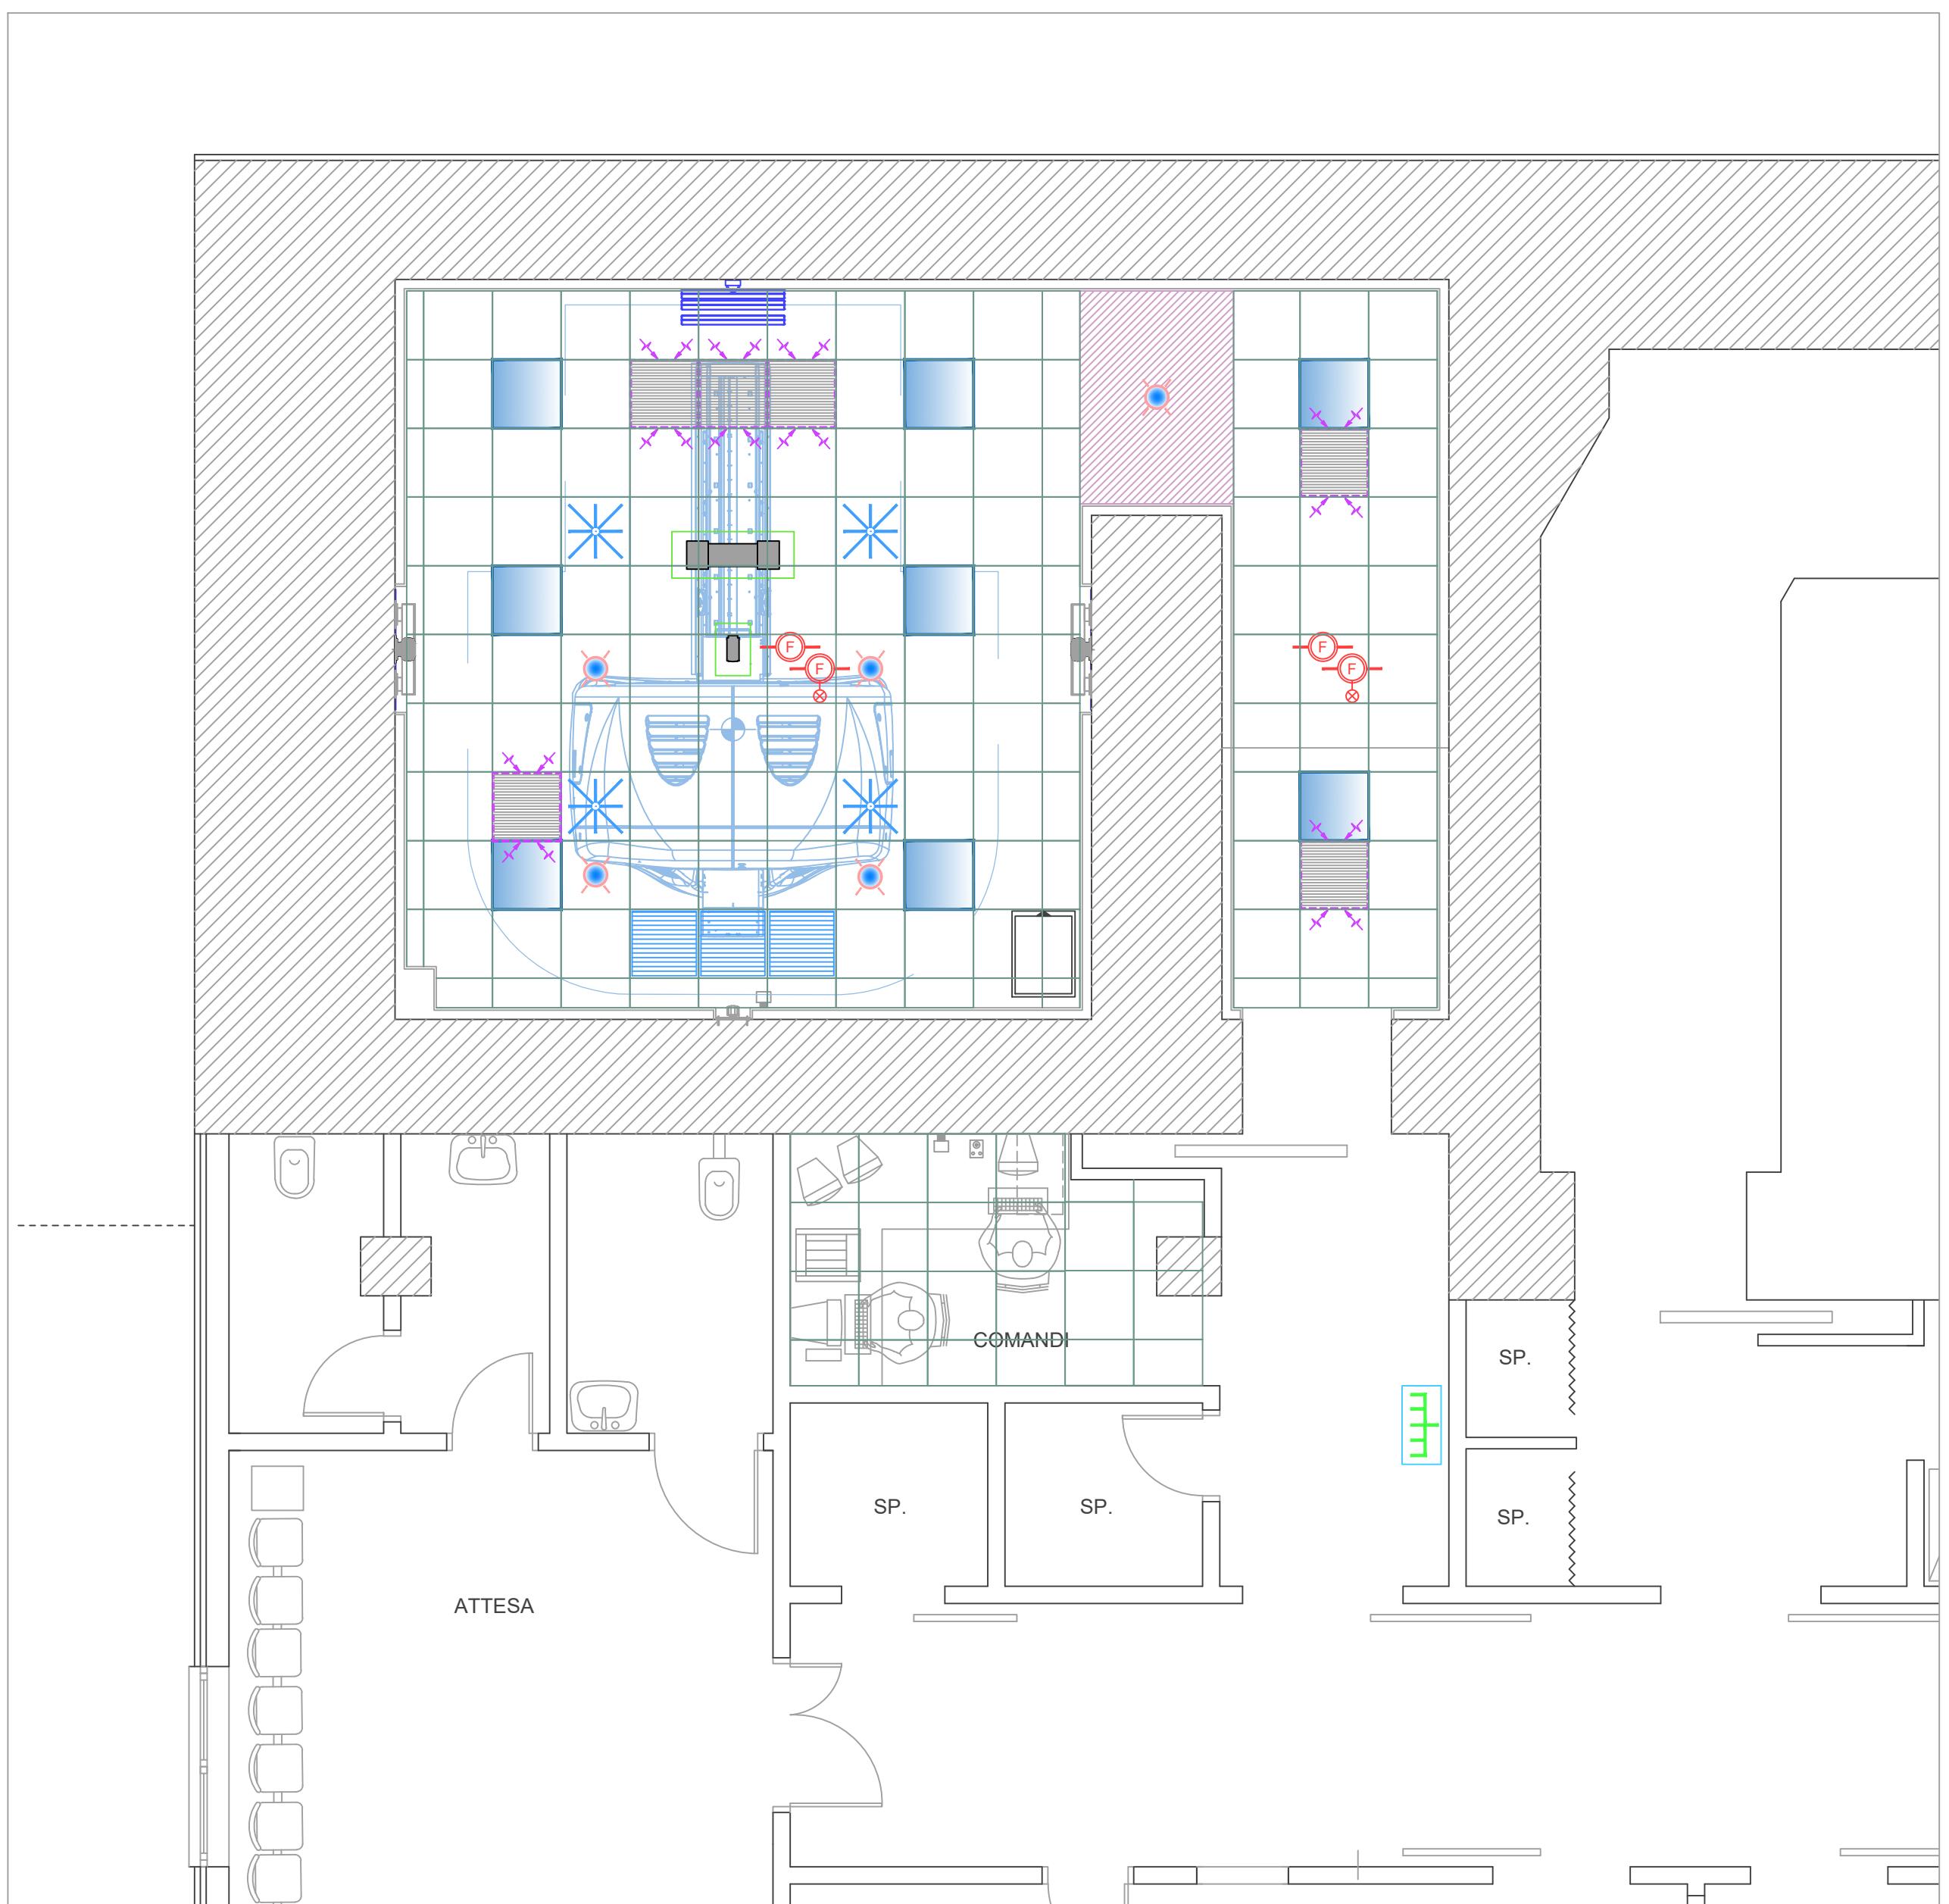


	REGIONE UMBRIA
<i>Azienda Ospedaliera di Perugia</i>	PERUGIA
AZIENDA OSPEDALIERA DI PERUGIA	
Ospedale S. Maria della Misericordia	
Piazzale Giorgio Meneghini, 3 - 06129 Perugia (PG)	
Progetto di Fattibilità Tecnico - Economica dei lavori di risanamento conservativo dei locali di radioterapia finalizzati all'installazione di tomotherapy elicoidale	
IL TECNICO: Ing. Luca Gusella	TAVOLA: 3
STATO DI PROGETTO	RAPP.: 1:50
DATA Luglio 2024	
CONTROSOFFITTO	

PLANIMETRIA - QUOTA SOTTO PAVIMENTO FLOTTANTE

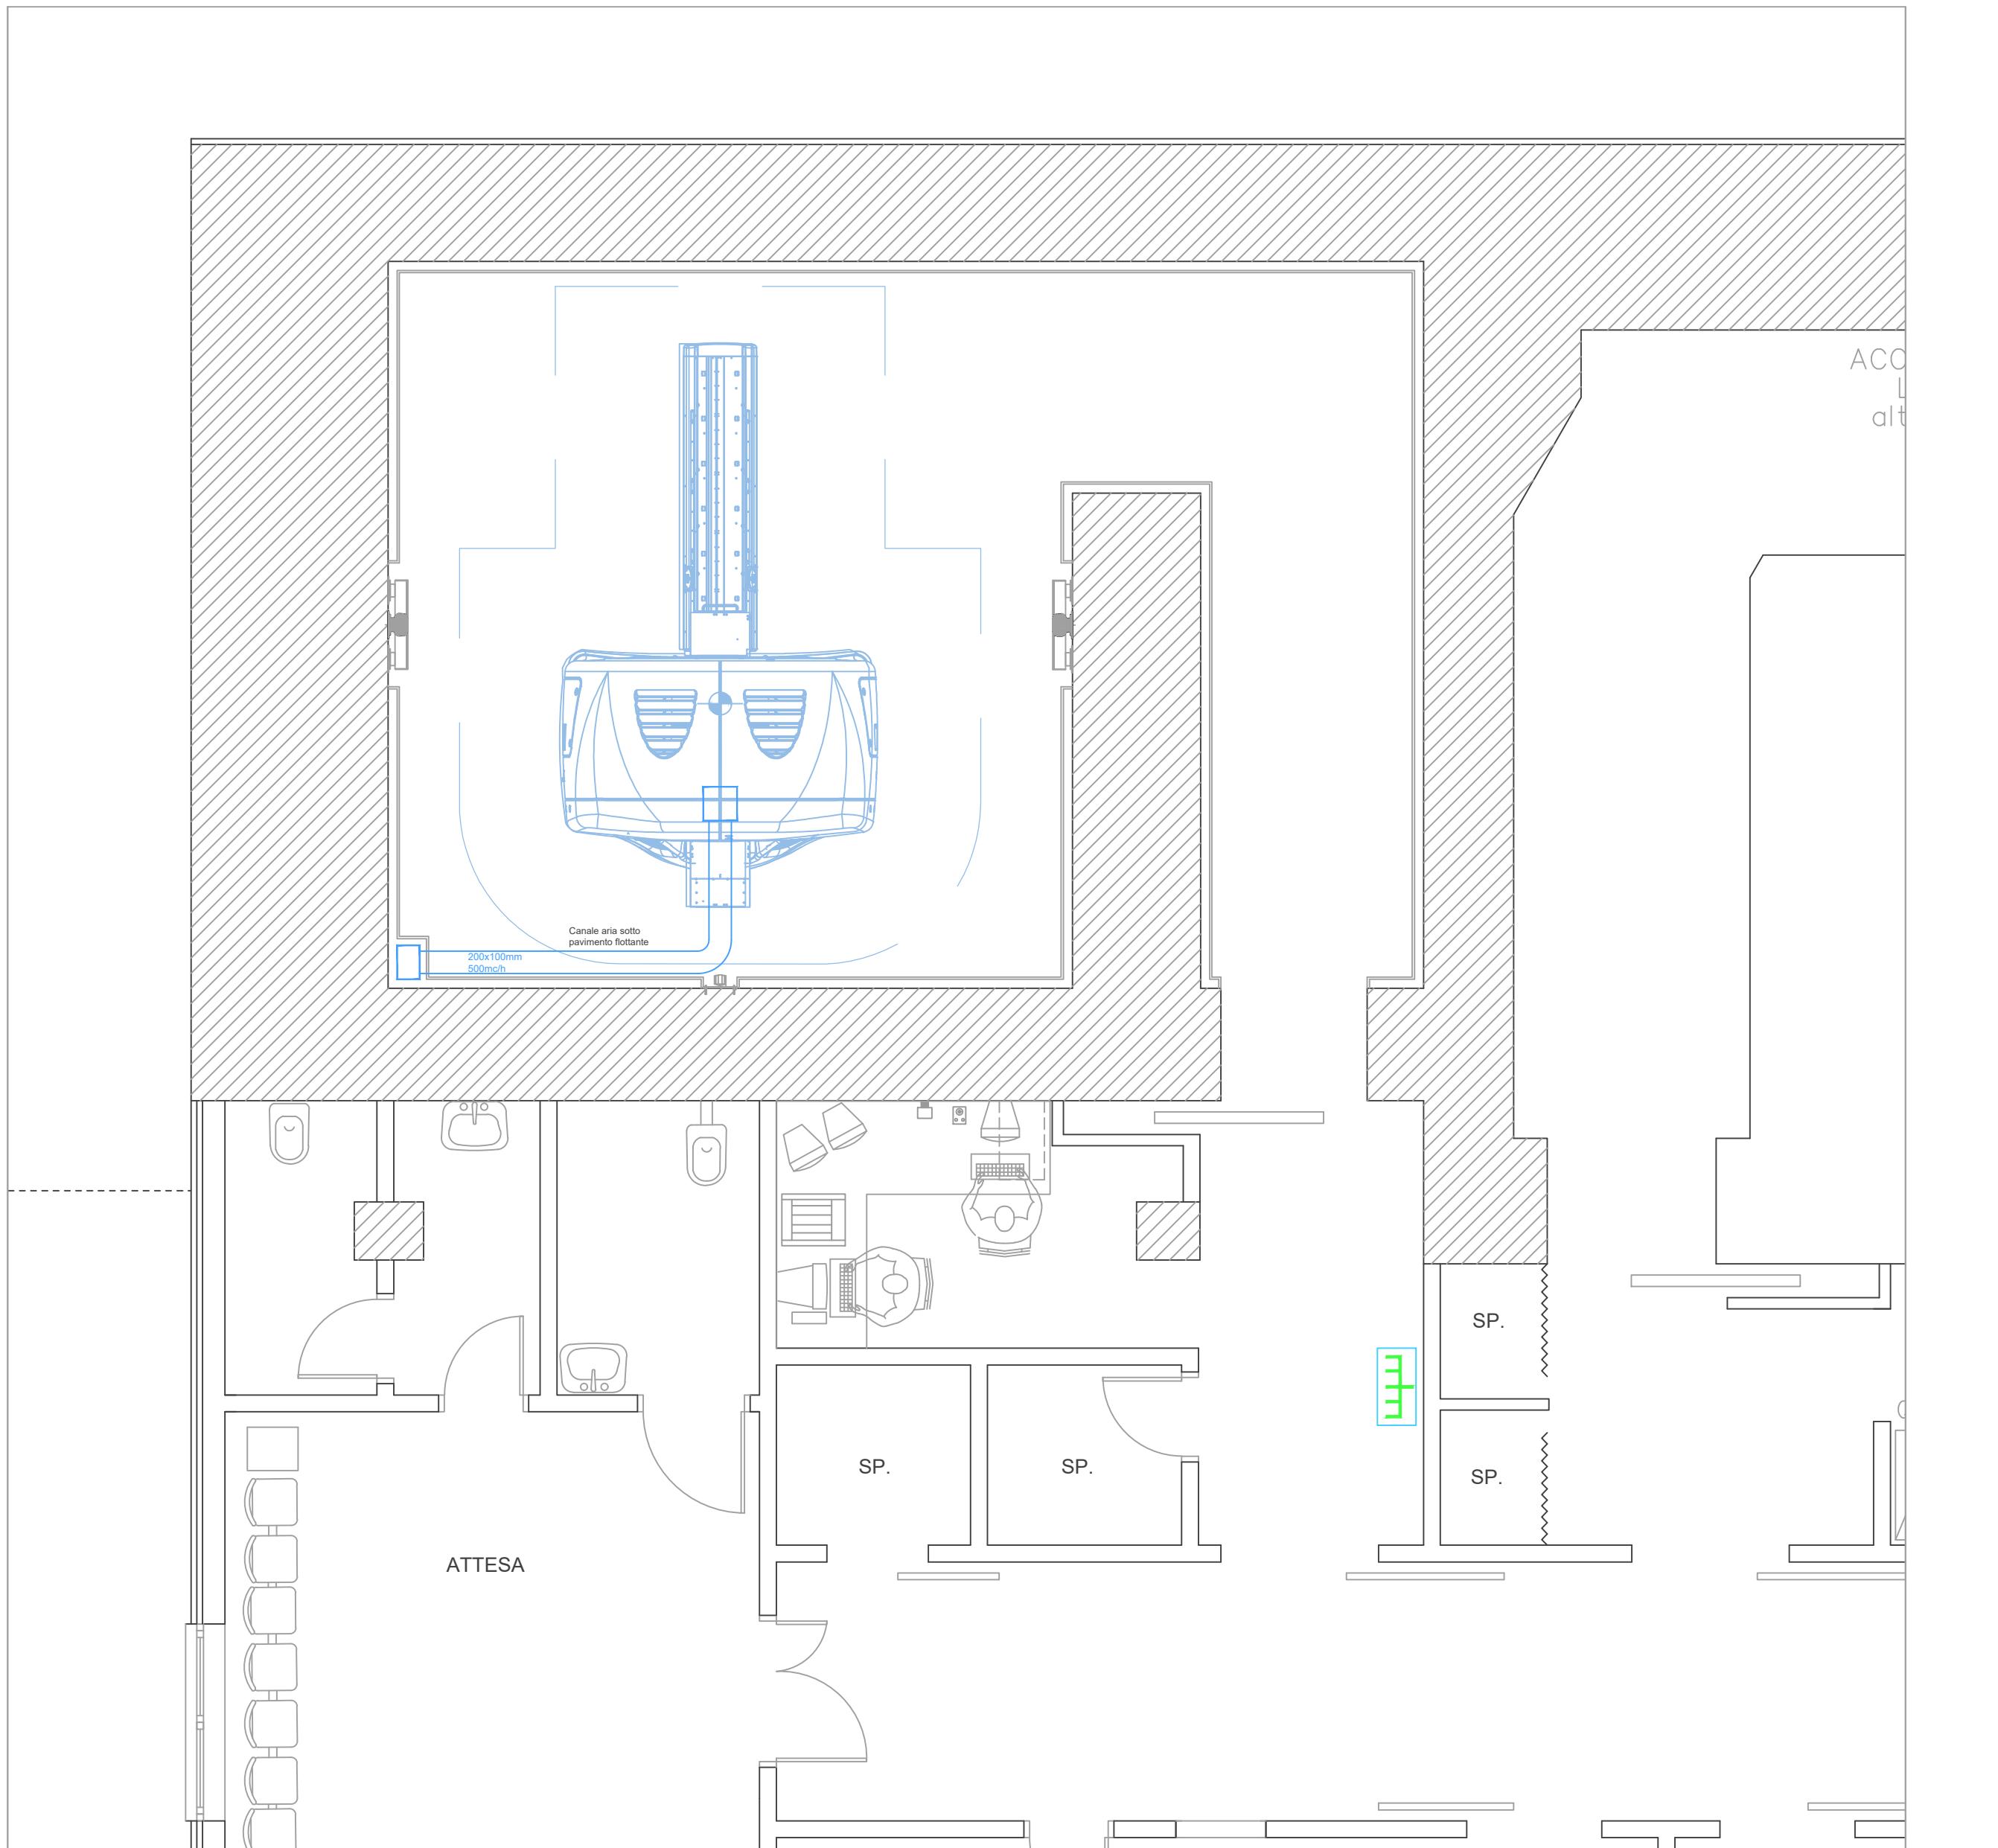

PLANIMETRIA - QUOTA CONTROSOFFITTO

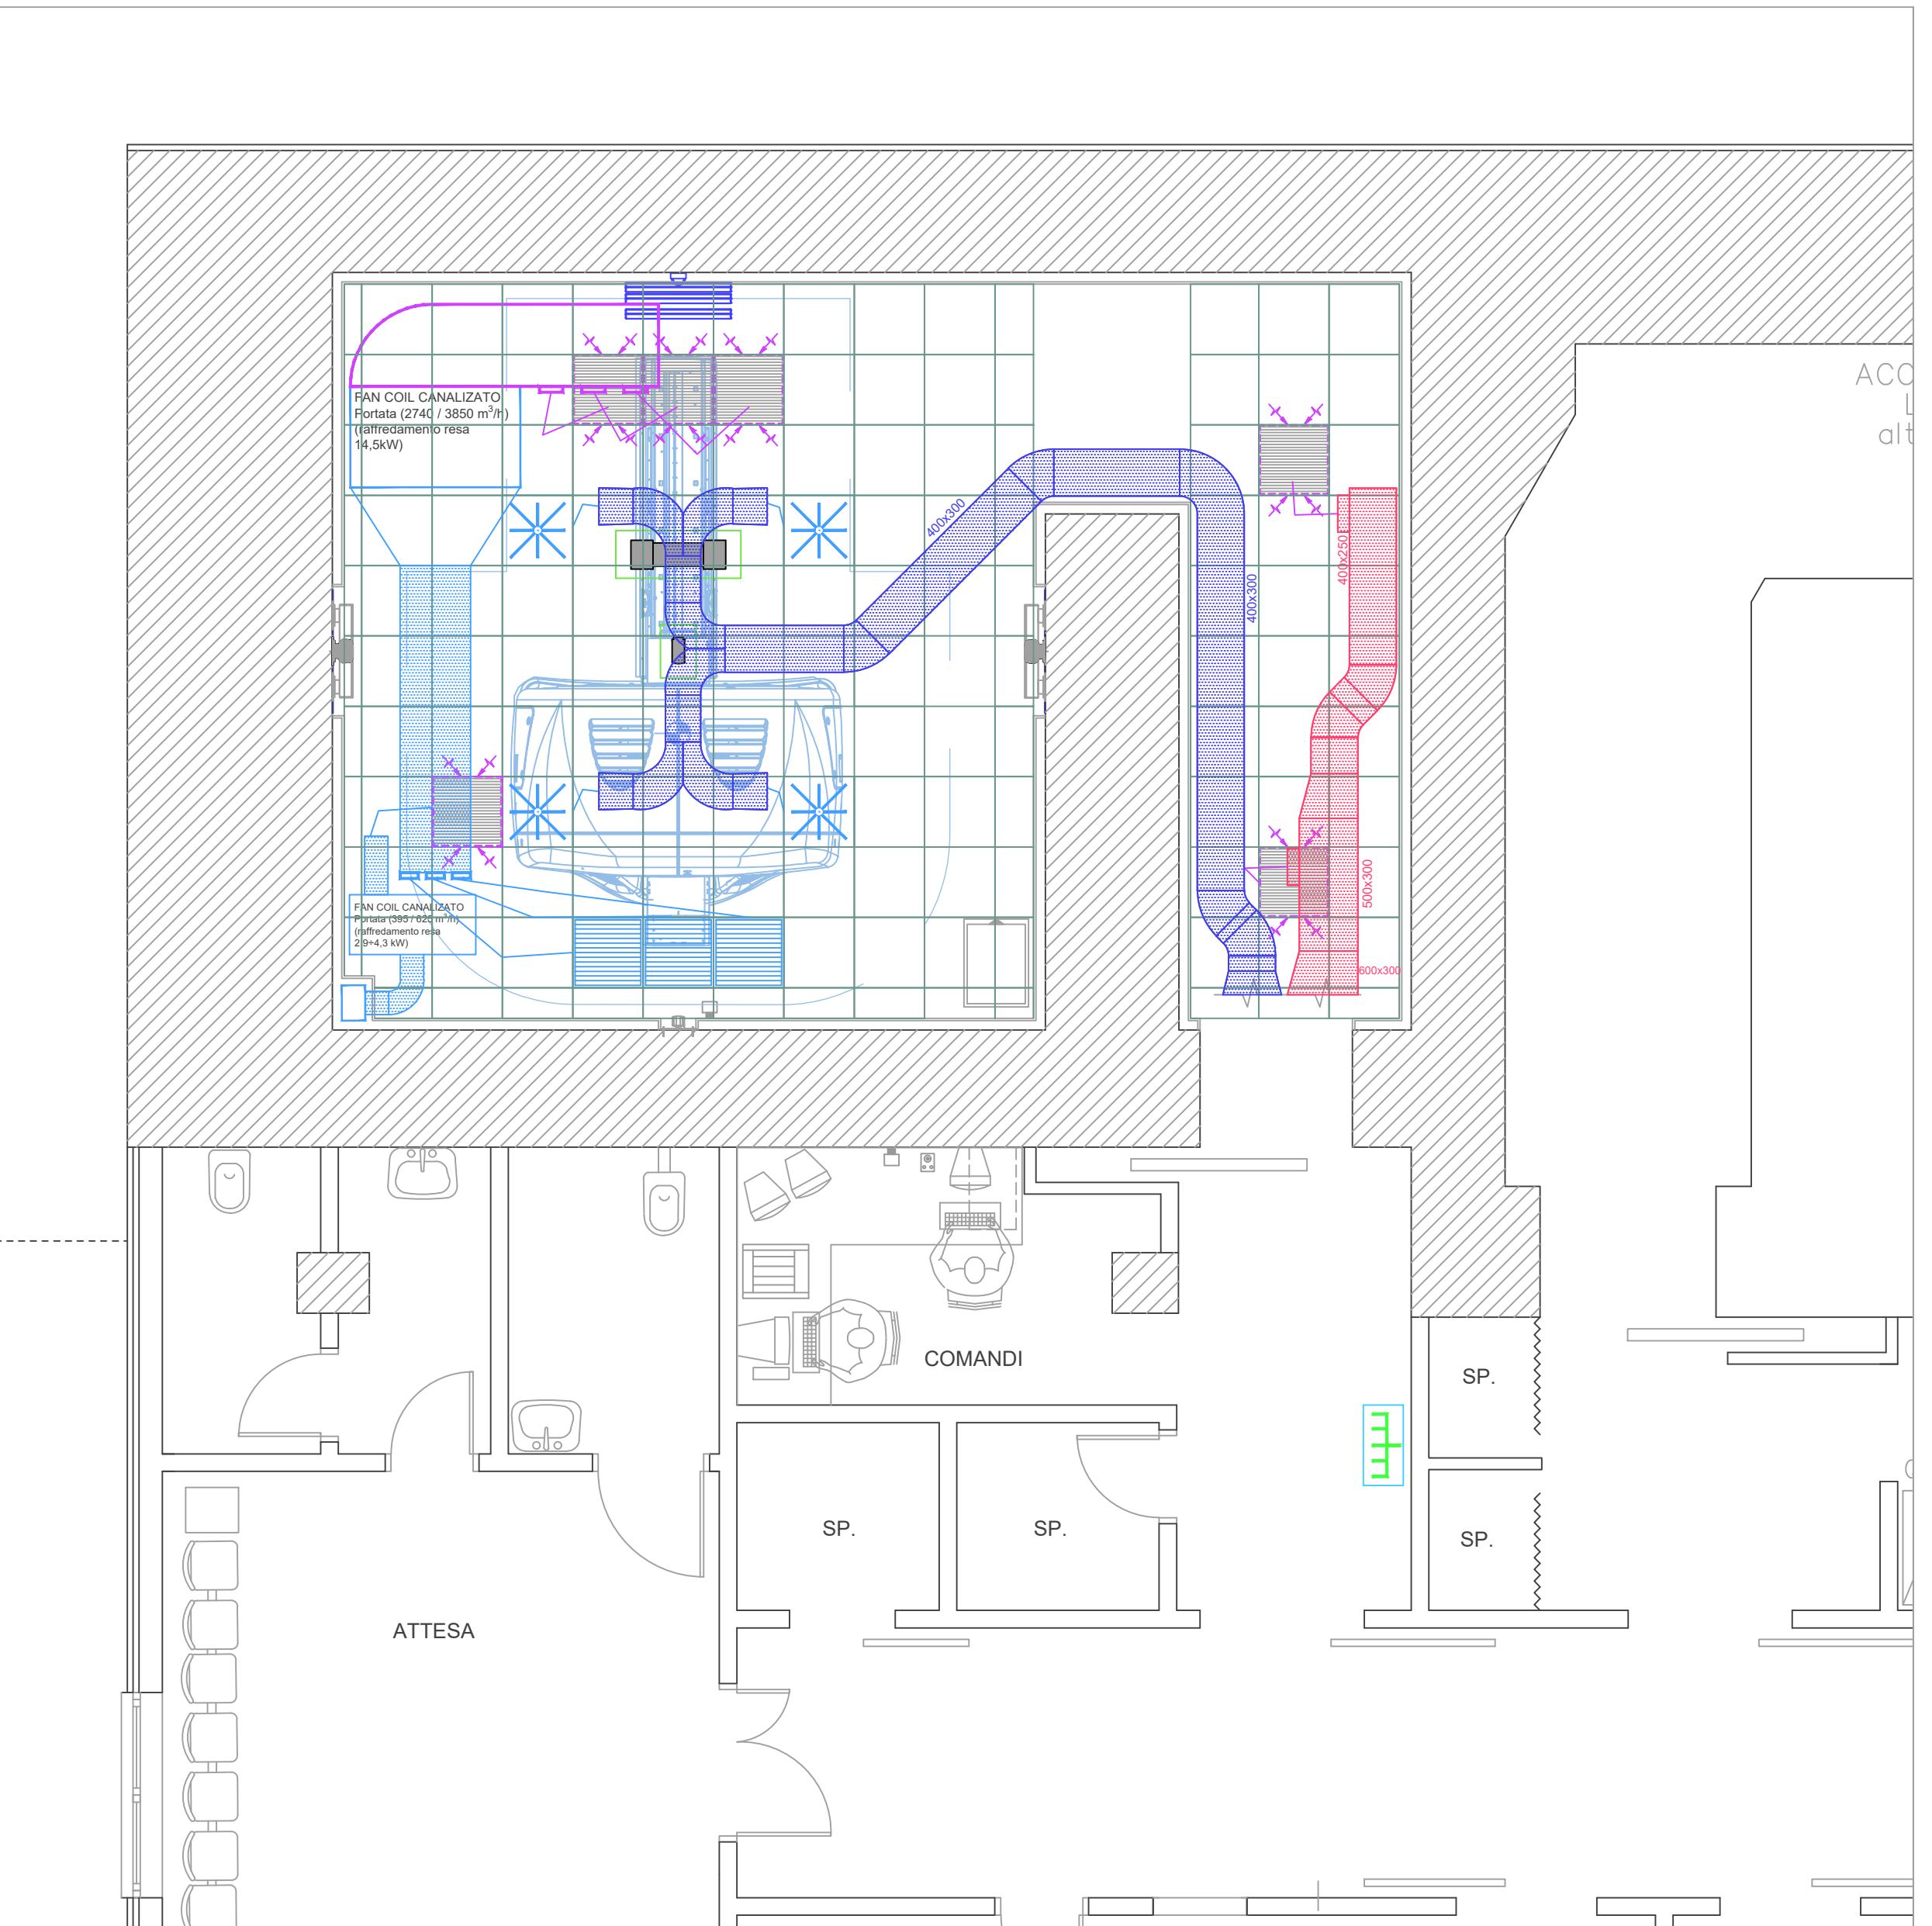

LEGENDA

	Canali di mandata aria primaria esistente (da adattare)
	Canale di ripresa aria esistente (da adattare)
	Flessibili per mandata/riprresa aria nuova fornitura
	Canale distribuzione aria da fan coil canalizzata
	Griglie di mandata con alette regolabili refrigerazione apparecchiatura
	Diffusore elicoidale di mandata aria primaria
	Griglia di ripresa aria (60x60 cm)



REGIONE UMBRIA PERUGIA

Azienda Ospedaliera di Perugia
Ospedale S. Maria della Misericordia
Piazzale Giorgio Meneghini, 3 - 06129 Perugia (PG)

Progetto di Fattibilità Tecnico - Economica dei lavori di risanamento conservativo dei locali di radioterapia finalizzati all'installazione di tomotherapy elicoidale

IL TECNICO:
Ing. Luca Gusella

TAVOLA:
5

STATO DI PROGETTO

RAPP: 1:50
Luglio 2024

DISTRIBUZIONE AEREAULICA